


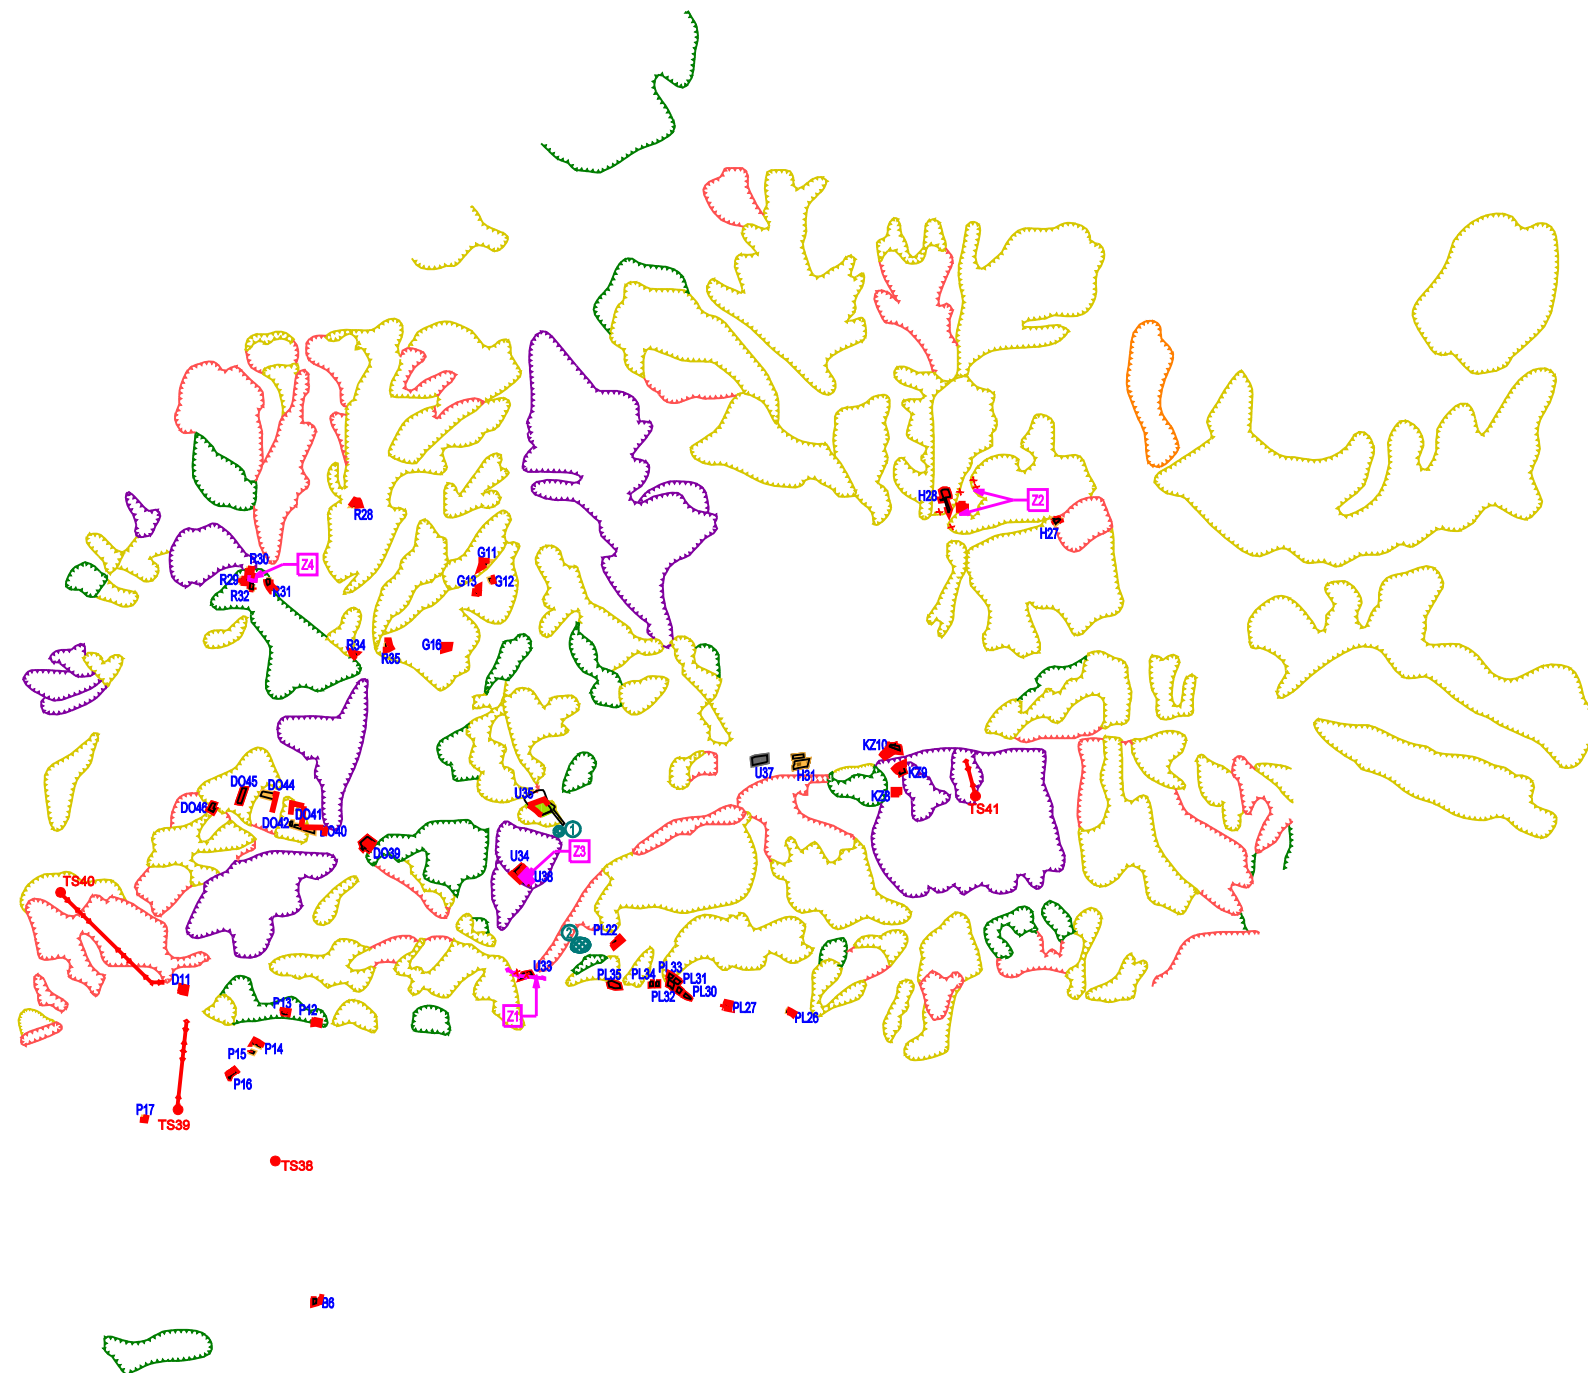

LEGENDA - ZMENY A DOPLNKY č.2

ZMENY

		ZMENA TRASOVANIA ELEKTRICKÉHO VEDENIA VN
		JAV NA ZRUŠENIE
		ZMENA FUNKCIE
		ČÍSLO ZMENY
		ZJAZDOVÉ LYŽIARSKÉ TRATE

DOPLNKY

		HRANICA SKUTOČNE ZASTAVANÉHO ÚZEMIA
		OZNAČENIE LOKALITY (REGULOVANÉ PRIESTORY)
		TRANSFORMÁTOROVÉ STANICE
		ELEKTRICKÉ VEDENIE VN 22kV
		EVIDOVANÉ ARCHEOLOGICKÉ LOKALITY
		1 - ZANIKNUTÝ KOSTOL, 16.-17. STOROČIE (ÚSTREDIE)
		2 - SÍDLISKOVÉ NÁLEZY (STRÁŽNY BOD?), NOVOVEK - POLOHA "MAČINEC"

FUNKČNÉ REGULATÍVY

		PLOCHY S PREVAHOU BÝVANIA V RODINNÝCH DOMOCH
		PLOCHY BÝVANIA V BYTOVÝCH DOMOCH
		PLOCHY S PREVAHOU REKREÁCIE A CR
		PLOCHY AGROTURISTIKY
		ROZŠÍRENIE PRIEMYSLU
		ROZŠÍRENIE CINTORÍNA

SVAHOVÉ DEFORMÁCIE

		BEZ STUPŇA AKTIVITY
		AKTIVNÁ
		POTENCIÁLNA
		S POTENCIÁLNYMI A AKTÍVNymi FORMAMI
		STABILIZOVANÁ

VEREJNOPROSPEŠNÉ STAVBY

2.5 VYBUDOVANIE 4 NAVRHOVANÝCH TRANSFORMÁTOROVÝCH STANÍC (TS)
A ZOKRUHOVANIE ELEKTRICKÝCH ROZVODOV VN

TS 38 - PETROVÁ
TS 39 - PETROVÁ
TS 40 - DEMKOVSKÁ
TS 41 - KOZINSKÁ