



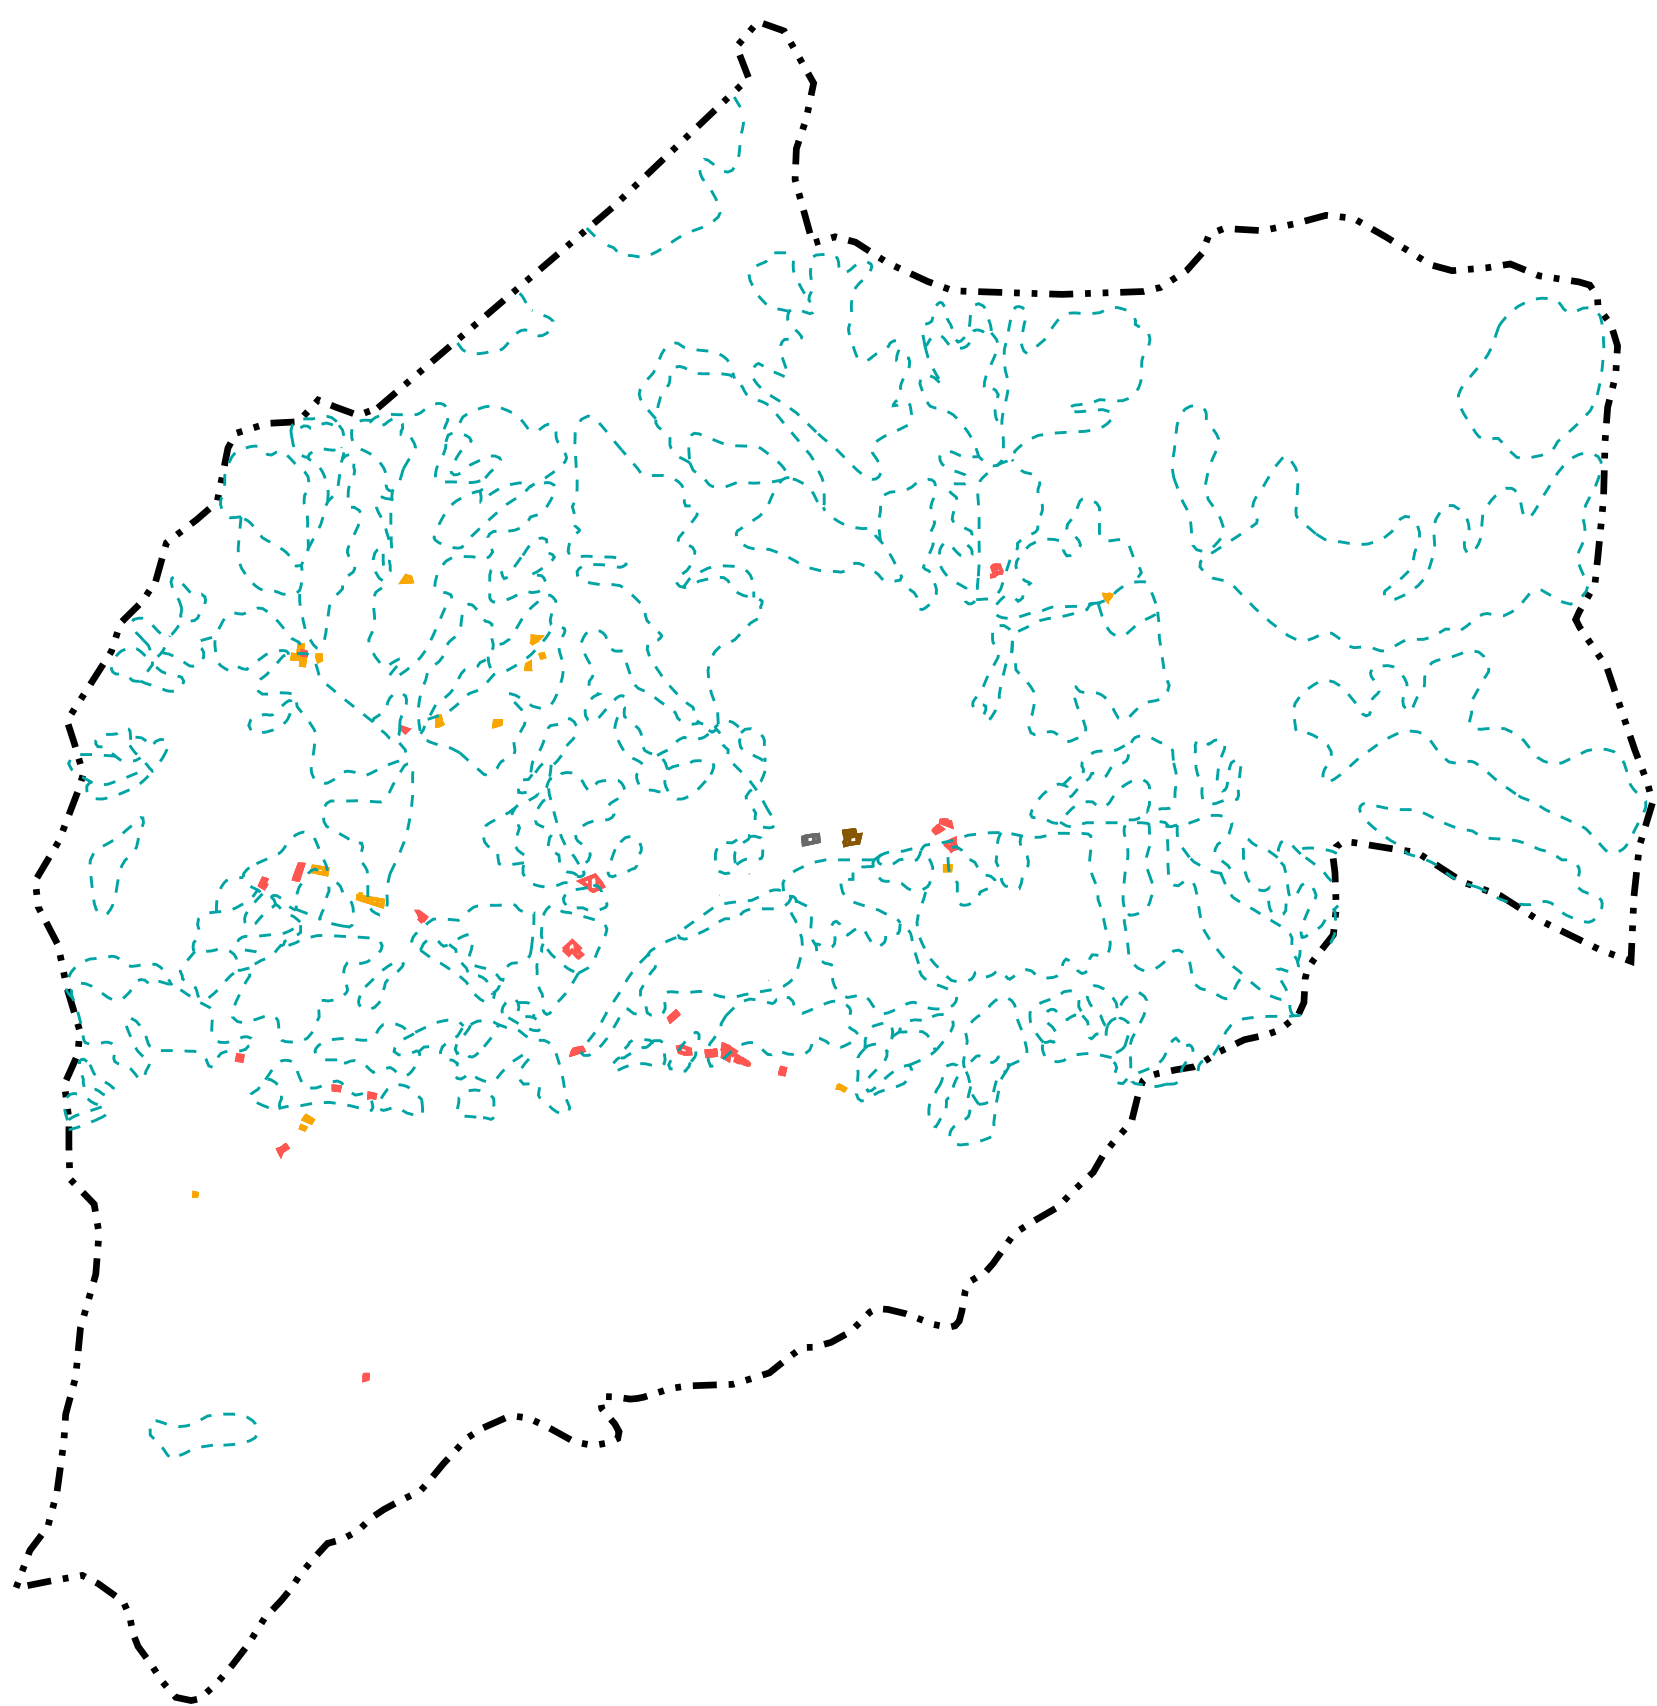

LEGENDA ZMENY A DOPLNKY č.2

	OBYTNÉ PLOCHY A PLOCHY OV
	PLOCHY PRIEMYSELNEJ VÝROBY, SKLADOV
	ZARIADENIA POĽNOHOSPODÁRSKEJ VÝROBY
	PLOCHY REKREÁCIE A TURIZMU
	SVAHOVÉ DEFORMÁCIE

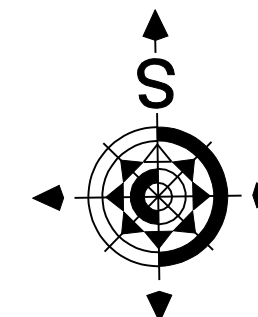

Architektonický ateliér **Gam** / Nám.A.Hlinku 27, Ružomberok

NÁZOV DOKUMENTÁCIE

ÚZEMNÝ PLÁN OBCE ZÁZRIVÁ ZMENY A DOPLNKY č.2

NÁZOV VÝKRESU

VÝKRES ŠIRŠÍCH VZŤAHOV

OBJEDNÁVATEĽ DOKUMENTÁCIE:

OBEC - ZÁZRIVÁ

AUTORI RIEŠENIA:

ING.ARCH. MARIÁN GOČ, AUTORIZOVANÝ ARCHITEKT

ODBORNÁ SPOLUPRÁCA :

ING.ARCH.LUCIA KRUPOVÁ, ING.PETER GAŽÍK, ING.ANTON GALAS, ING.ANTON TURAN,
ING.VLADIMÍR OTTO, JANKA RECHTORIKOVÁ, ZUZANA TAKÁČOVÁ

ČÍSLO ZÁKAZKY

8212 - 20

DÁTUM

OKTÓBER 2014

MIERKA VÝKRESU

1 : 50 000

ČÍSLO VÝKRESU

1