



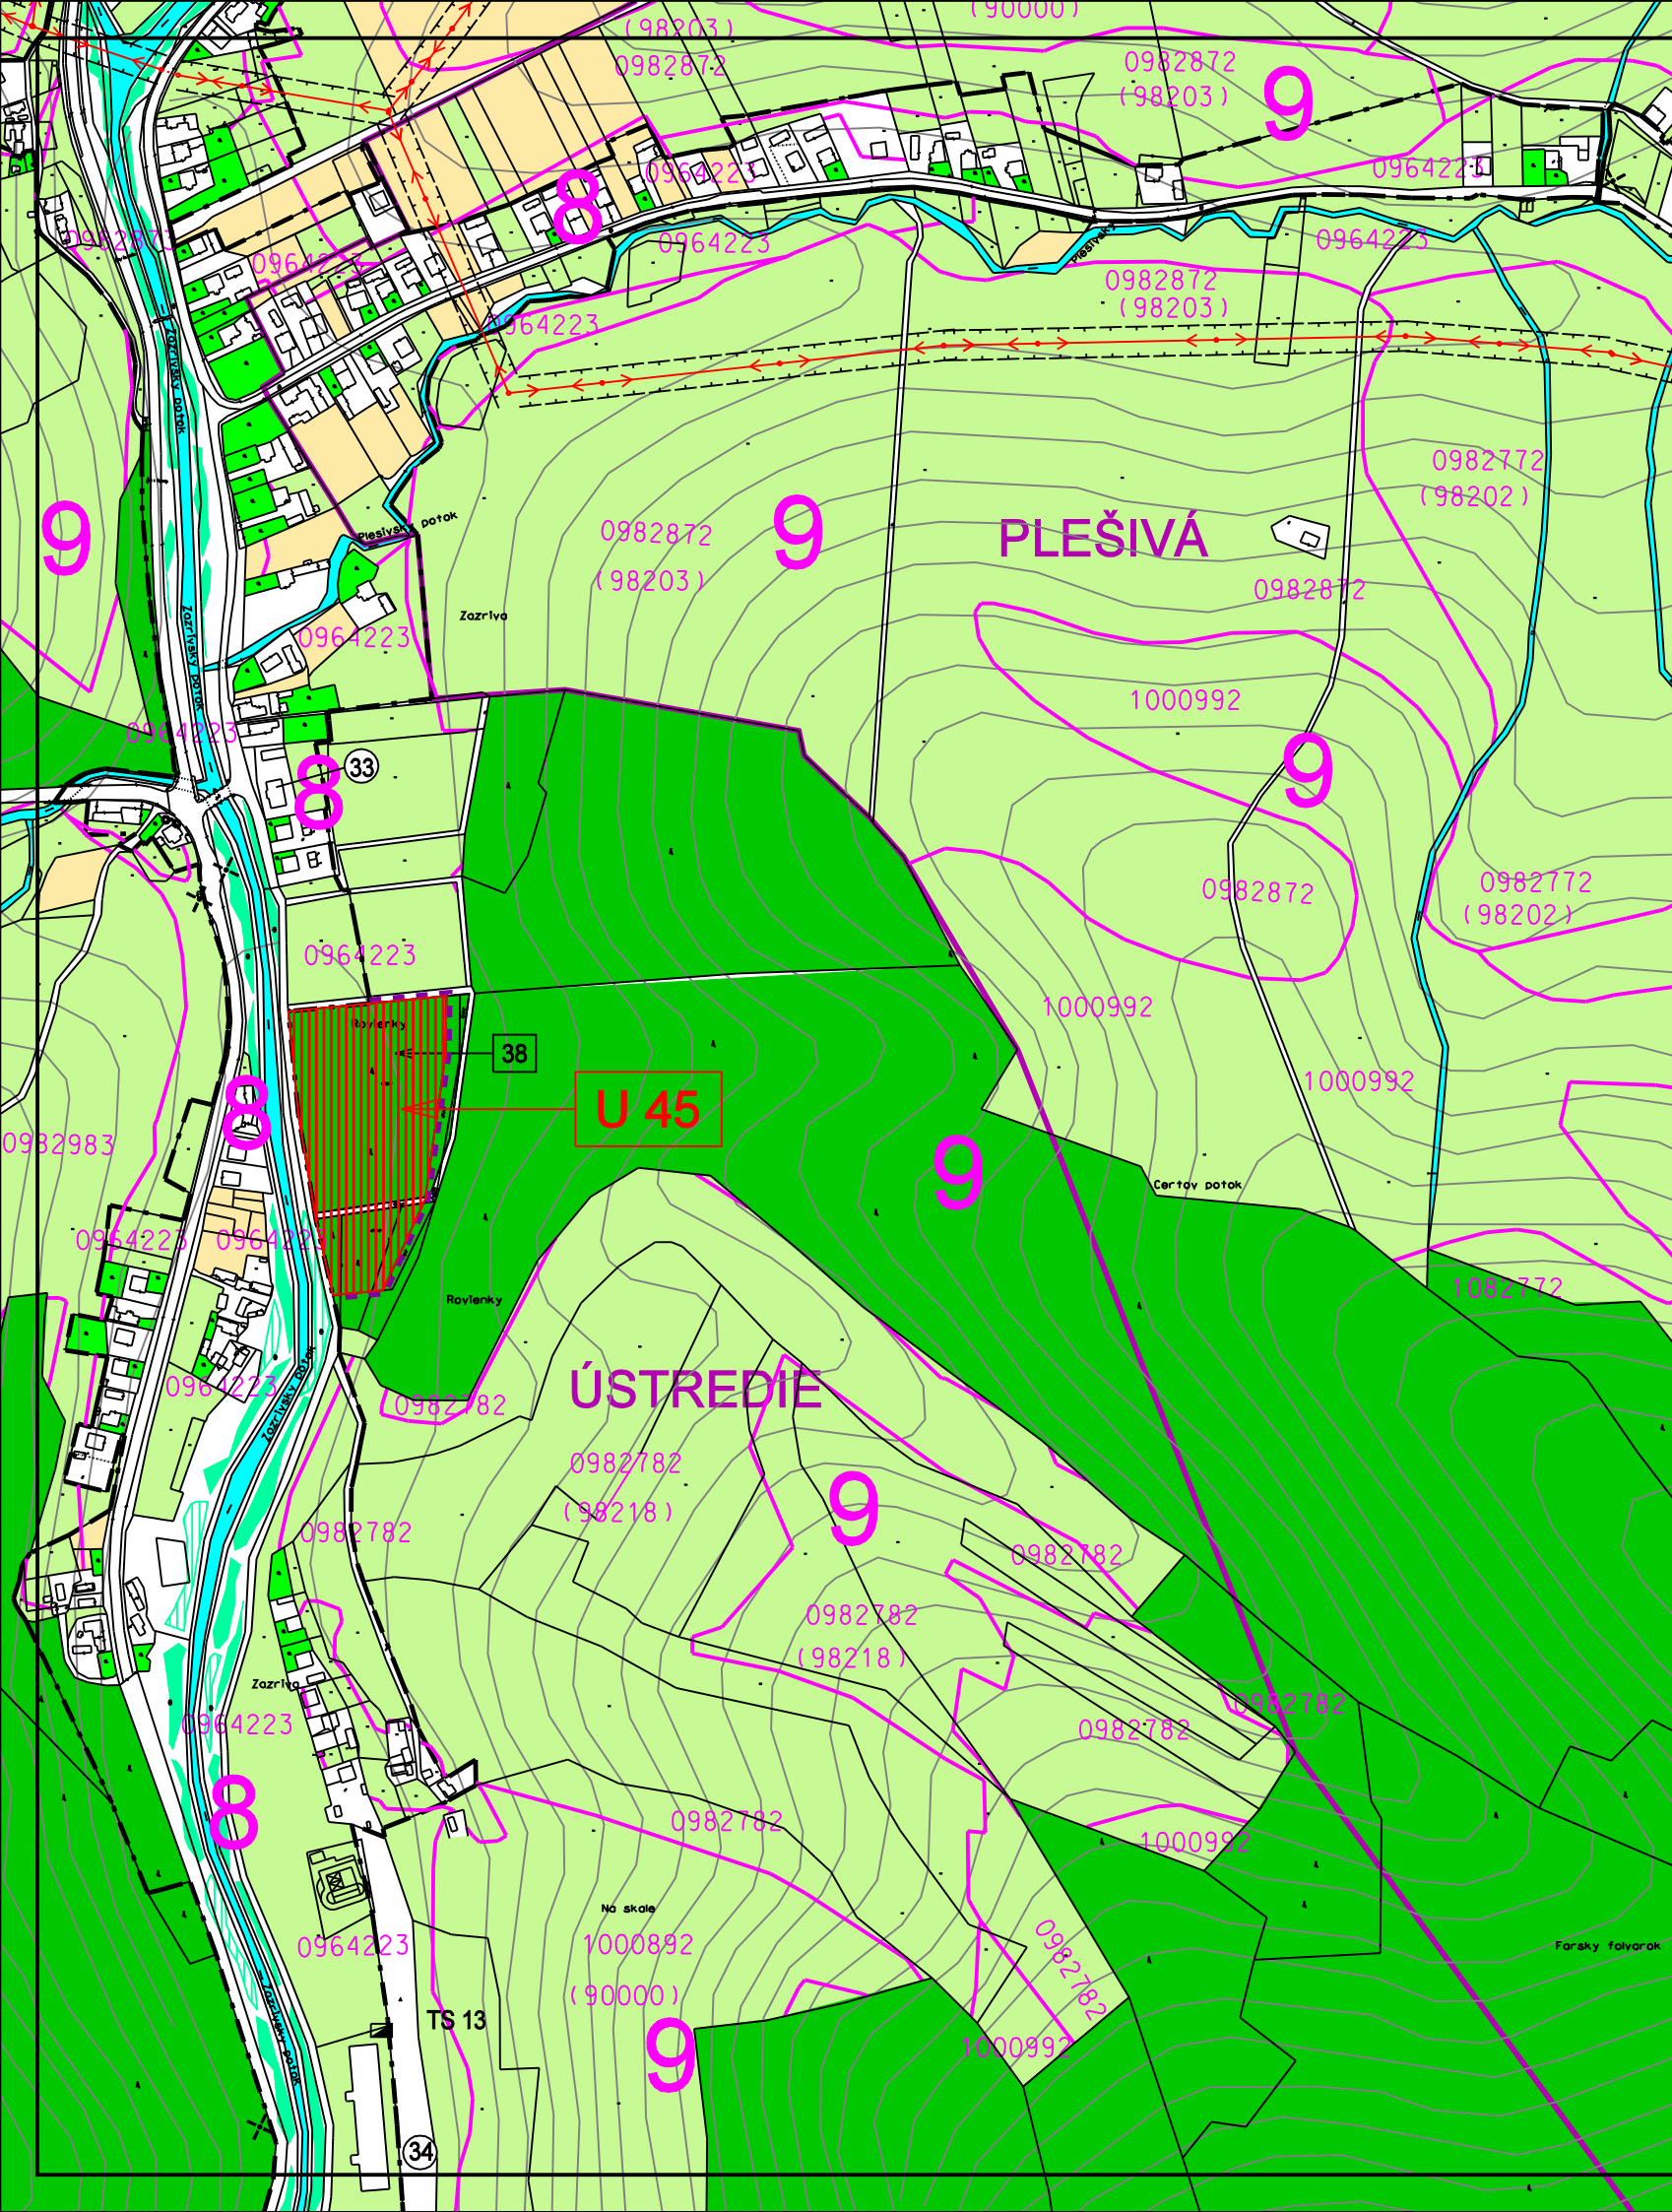

LEGENDA - ZMENY A DOPLNKY č.1

STAV	NÁVRH	
		ROZŠÍRENIE ZASTAVANÉHO ÚZEMIA
		PLOCHA PREDPOKLADANÉHO ZÁBERU LP
		ČÍSLA LOKALITY

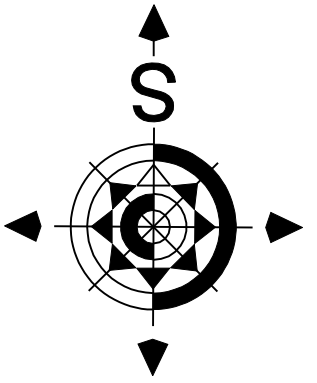

LEGENDA NAVRHOVANÝCH OBJEKTOV - I. DOPLNOK

DREVODOM ZÁZRIVÁ s.r.o. ZÁZRIVÁ - ÚSTREDIE

Architektonický ateliér ,Nám.A.Hlinku 27, Ružomberok

NÁZOV DOKUMENTÁCIE

ÚZEMNÝ PLÁN OBCE ZÁZRIVÁ

ZMENY A DOPLNKY č. 1

NÁZOV VÝKRESU

VÝKRES ZÁBEROV LESNEJ PÔDY NA STAVEBNÉ A INÉ ZÁMERY

OBJEDNÁVATEĽ DOKUMENTÁCIE:

OBEC - ZÁZRIVÁ

AUTORI RIEŠENIA:

ING.ARCH. MARIÁN GOČ, AUTORIZOVANÝ ARCHITEKT
ING.ARCH. DÁVID GOČ

ODBORNÁ SPOLUPRÁCA :

ING.PETER GAŽÍK, ING.ANTON GALAS, ING.STANISLAV HOŠALA
JANKA RECHTORÍKOVÁ, ZUZANA TAKÁČOVÁ

ČÍSLO ZÁKAZKY

485 - 21

DÁTUM

JANUÁR 2010

MIERKA VÝKRESU

1 : 5 000

ČÍSLO VÝKRESU

9