

POHĽAD JV

LEGENDA POVRCHOV A MATERIÁLOV

- F1 FAŠÁDA - ŠTRUKTÚROVANÁ OMIETKA FARBY BIELEJ ZRNO 3
- F2 FAŠÁDA PRÍZEMÍ A SOKEL ŠTRUKTÚROVANÁ OMIETKA BAUMIT MOSAIK M343 ETNA ALT. KEMENKOVÝ KAMENNÝ OBKLAD
- F3 FAŠÁDA PRÍZEMIA PRESAHY STRECHY ŠTRUKTÚROVANÁ OMIETKA BAUMIT FARBA ŠEDA ZRNO 1 0926 HBW43/TSR39
- S1 STREŠNÁ KRYTINA - LAKOPLASTOVÝ PLECH FALCOVANÝ - ANTRACIT ALT.ŠKRIDLÁ HLADKÁ ANTRACIT
- SO STREŠNÉ OKNO VÝLEZNÉ 600x600mm
- SK SLNEČNÉ KOLEKTORY THERMOSOLAR 3ks
- KL1 KLAMPIARSKÉ VÝROBKY - LAKOPLASTOVÝ PLECH ANTRACIT
- O1 OKNÁ A VSTUPNÉ DVERE - PLASTOVÉ DECEUNINCK S IZOLAČNÝM TROJSKLOM, FARBA ANTRACIT ALTERNATÍVNE DREVHĽINKOVÉ OKNÁ
- Z ŽÁMOČNÍCKE VÝROBKY - KOVOVÉ STĹPKY 60x60mm JAKEL FARBA PRAŠKOVÁ ANTRACIT VÝPLŇ HLADKÝ KRUHOVÝ PROFIL D6mm á 120mm - FARBA PRAŠKOVÁ ANTRACIT

SEVER


AUTORIZAČNÁ PEČAŤKA

PARÉ

TABUĽKA VYKONANÝCH ZMIEN				
Index zmeny	Popis zmeny	Dátum	Vykonali	Podpis

NADMORSKÁ VÝŠKA ± 0.000 = 00000 VÝŠKOVÝ SYSTÉM BALT PO VYROVNANÍ  
AUTORSKÉ PRÁVA SÚ VYHRADENÉ - KOPÍROVANIE ORIGINALOV BEZ SÚHLASU AUTORA JE TRETNÉ PODĽA § 24 ZÁKONA č.618/2003z.z.

Projektant Ing.Ignác Macík	Projekt	Stavebník: Lenka Timocová, Havrania 67, 027 05 Zázrivá	
Generálny projektant 3MConsulting spol.s.r.o	RODINNÝ DOM ZÁZRIVÁ	Miesto stavby: Zázrivá, k.ú. Zázrivá, okres Dolný Kubín, Číslo parcely: LV	
Vypracoval Ing.Ignác Macík		Dokument	
Kreslil Ing.Ignác Macík	Druh dokumentu	Projektová dokumentácia na stavebné povolenie (DSP)	
<div><div><div>3M Consulting</div><div>spol.s.r.o.</div><div>TATranská 74</div><div>974 11 Banská Bystrica</div><div>tel: 0905 656 374 www.majrodinnymdom.sk(eu)</div><div>e-mail: 3MAC@majrodinnymdom.eu</div><div>ING.IGNÁC MACÍK autorizovaný stavebný inžinier</div><div>296911 kontrolácie pozemných stavieb</div><div>296914 autorizácia</div></div></div>	ARCHITEKTÚRA	Formát A4	
	Názov dokumentu	Mierka 1:50	
	Pohľad JV	Žmena	Čís.výk: 10
		Dátum 6.2023	Jazyk Slovenský

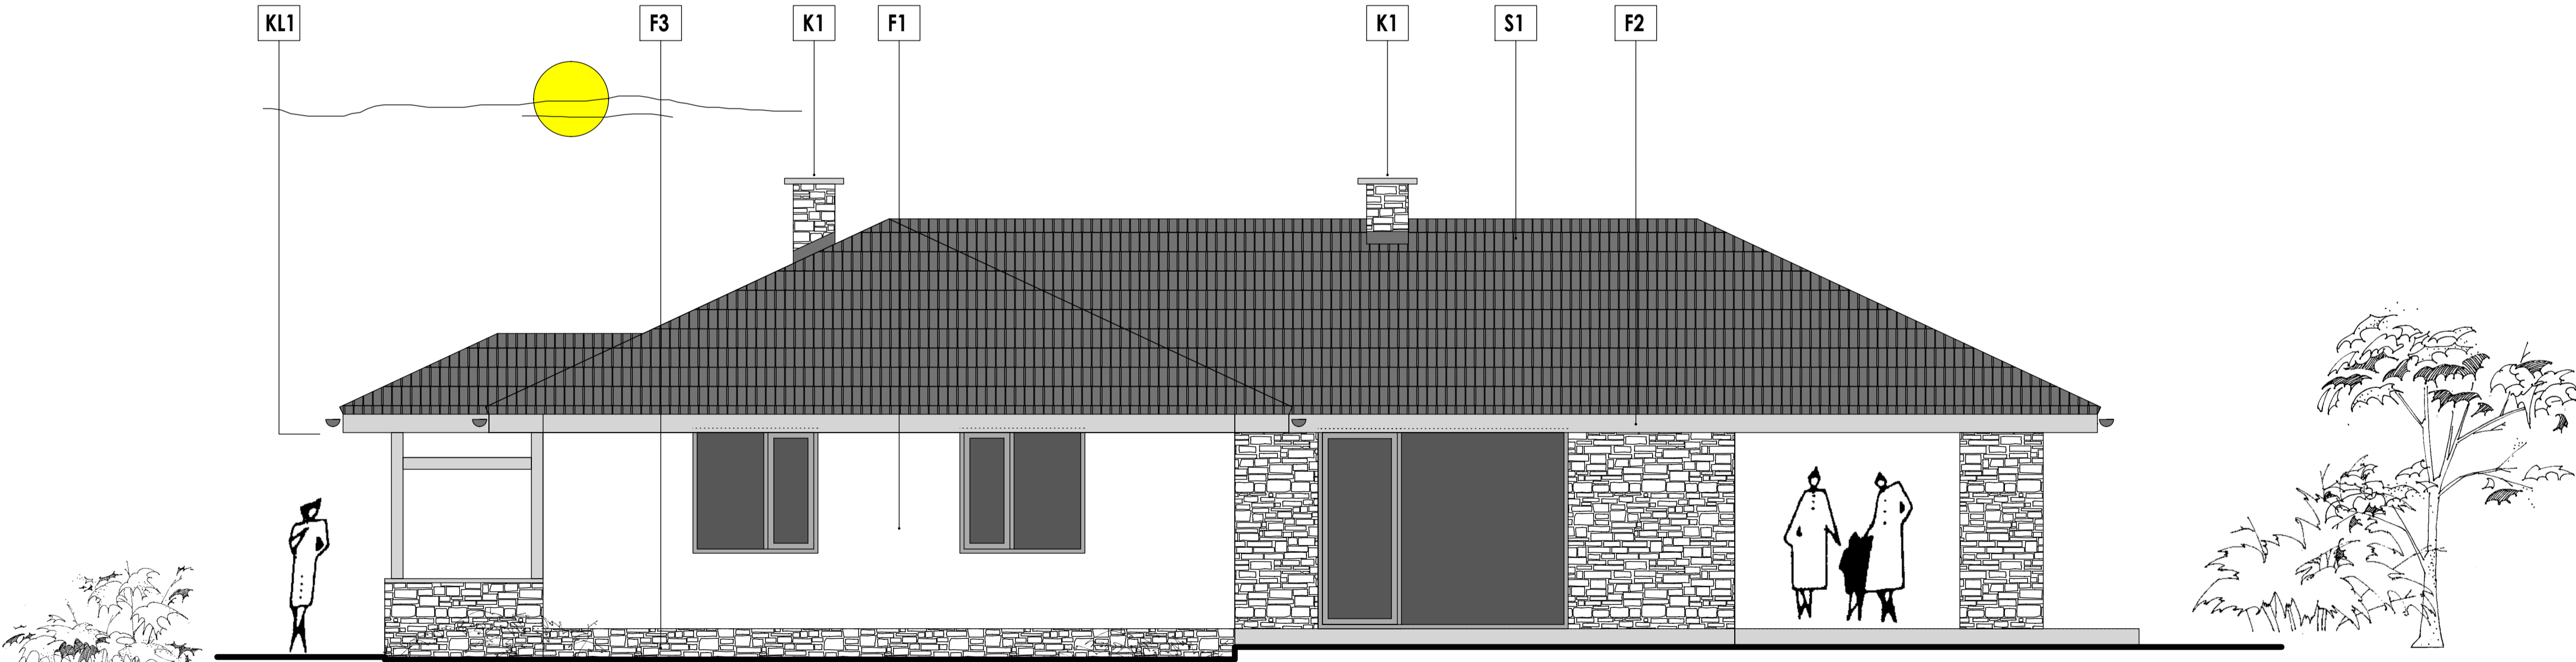

POHĽAD SZ

LEGENDA POVRCHOV A MATERIÁLOV

- F1 FAŠÁDA - ŠTRUKTÚROVANÁ OMIETKA FARBY BIELEJ ZRNO 3
- F2 FAŠÁDA PRÍZEMÍ A SOKEL ŠTRUKTÚROVANÁ OMIETKA BAUMIT MOSAIK M343 ETNA ALT. KEMENKOVÝ KAMENNÝ OBKLAD
- F3 FAŠÁDA PRÍZEMIA PRESAHY STRECHY ŠTRUKTÚROVANÁ OMIETKA BAUMIT FARBA ŠEDA ZRNO 1 0926 HBW43/TSR39
- S1 STREŠNÁ KRYTINA - LAKOPLASTOVÝ PLECH FALCOVANÝ - ANTRACIT ALT.ŠKRIDLÁ HLADKÁ ANTRACIT
- SO STREŠNÉ OKNO VÝLEZNÉ 600x600mm
- SK SLNEČNÉ KOLEKTORY THERMOSOLAR 3ks
- KL1 KLAMPIARSKÉ VÝROBKY - LAKOPLASTOVÝ PLECH ANTRACIT
- O1 OKNÁ A VSTUPNÉ DVERE - PLASTOVÉ DECEUNINCK S IZOLAČNÝM TROJSKLOM, FARBA ANTRACIT ALTERNATÍVNE DREVHĽINKOVÉ OKNÁ
- Z ŽÁMOČNÍCKE VÝROBKY - KOVOVÉ STĹPKY 60x60mm JAKEL FARBA PRAŠKOVÁ ANTRACIT VÝPLŇ HLADKÝ KRUHOVÝ PROFIL D6mm á 120mm - FARBA PRAŠKOVÁ ANTRACIT

SEVER

AUTORIZAČNÁ PEČAŤKA

PARÉ

TABUĽKA VYKONANÝCH ZMIEN				
Index zmeny	Popis zmeny	Dátum	Vykonali	Podpis

NADMORSKÁ VÝŠKA ± 0.000 = 00000 VÝŠKOVÝ SYSTÉM BALT PO VYROVNANÍ  
AUTORSKÉ PRÁVA SÚ VYHRADENÉ - KOPÍROVANIE ORIGINALOV BEZ SÚHLASU AUTORA JE TRETNÉ PODĽA § 24 ZÁKONA č.618/2003z.z.

Projektant Ing.Ignác Macík	Projekt	Stavebník: Lenka Timocová, Havrania 67, 027 05 Zázrivá	
Generálny projektant 3MConsulting spol.s.r.o	RODINNÝ DOM ZÁZRIVÁ	Miesto stavby: Zázrivá, k.ú. Zázrivá, okres Dolný Kubín, Číslo parcely: LV	
Vypracoval Ing.Ignác Macík		Dokument	
Kreslil Ing.Ignác Macík	Druh dokumentu	Projektová dokumentácia na stavebné povolenie (DSP)	
<div><div><div>3M Consulting</div><div>spol.s.r.o.</div><div>TATranská 74</div><div>974 11 Banská Bystrica</div><div>tel: 0905 656 374 www.majrodinnymdom.sk(eu)</div><div>e-mail: 3MAC@majrodinnymdom.eu</div><div>ING.IGNÁC MACÍK autorizovaný stavebný inžinier</div><div>296911 kontrolácie pozemných stavieb</div><div>296914 autorizácia</div></div></div>	ARCHITEKTÚRA	Formát A4	
	Názov dokumentu	Mierka 1:50	
	Pohľad SZ	Žmena	Čís.výk: 9
		Dátum 6.2023	Jazyk Slovenský