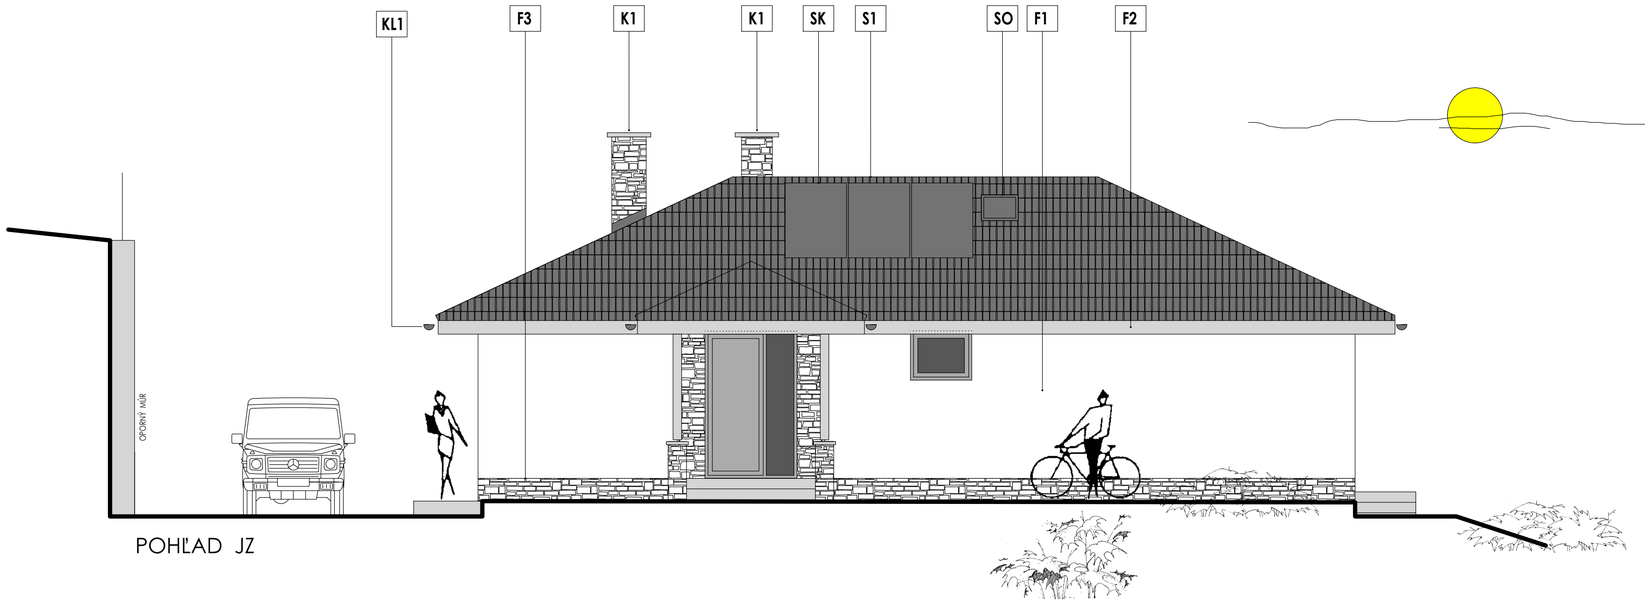

POHĽAD JZ

LEGENDA POVRCHOV A MATERIÁLOV

F1	FASÁDA - ŠTRUKTÚROVANÁ OMIETKA FARBY BIELEJ ZRNO 3
F2	FASÁDA PRÍZEMI A SOKEL ŠTRUKTÚROVANÁ OMIETKA BAUMIT MOSAIK M343 ETNA ALT. REMIENKOVÝ KAMENNÝ OBKLAD
F3	FASÁDA PRÍZEMIA PRESAHY STRECHY ŠTRUKTÚROVANÁ OMIETKA BAUMIT FARBA ŠEDÁ ZRNO 1 0926 HBW43/TSR39
S1	STREŠNÁ KRYTINA - LAKOPLASTOVÝ PLECH FALCOVANÝ - ANTRACIT ALT.ŠKRIDLA HLADKÁ ANTRACIT
SO	STREŠNÉ OKNO VÝLEZNÉ 600x600mm
SK	SLNEČNÉ KOLEKTORY THERMOSOLAR 3ks
KL1	KLAMPIARSKE VÝROBKY - LAKOPLASTOVÝ PLECH ANTRACIT
O1	OKNÁ A VSTUPNÉ DVERE - PLASTOVÉ DECEUNINCK S IZOLAČNÝM TROJSKLOM, FARBA ANTRACIT ALTERNATÍVNE DREVOHLINÍKOVÉ OKNA
Z	ZÁMOČNÍCKE VÝROBKY - KOVOVÉ STĺPIKY 60x60mm JAKEL FARBA PRÁŠKOVÁ ANTRACIT VÝPLŇ HLADKÝ KRUHOVÝ PROFIL D6mm á 120mm - FARBA PRÁŠKOVÁ ANTRACIT

AUTORIZAČNÁ PEČIATKA

PARÉ

SEVER

TABUĽKA VYKONANÝCH ZMIEN

Index zmeny	Popis zmeny	Dátum	Vykonal	Podpis

NADMORSKÁ VÝŠKA ± 0.000 = 00000 VÝŠKOVÝ SYSTÉM BALT PO VYROVNANÍ

AUTORSKÉ PRÁVA SÚ VYHRADENÉ - KOPÍROVANIE ORIGINÁLOV BEZ SÚHLASU AUTORA JE TRESTNÉ PODĽA § 24 ZÁKONA Č.618/2003Z.z.

ČLEN KOMORY

Projektant Ing.Ignác Macík	Projekt	Stavebník: Lenka Tinovcová, Havrania 67, 027 05 Zázrivá
Generálny projektant 3MConsulting spol.s.r.o	**RODINNÝ DOM ZÁZRIVÁ**	Miesto stavby: Zázrivá , k.ú. Zázrivá, okres Dolný Kubín, Číslo parcely: LV
Vypracoval Ing.Ignác Macík	Druh dokumentu	Dokument
Kreslil Ing.Ignác Macík	**ARCHITEKTÚRA**	Projektová dokumentácia na stavebné povolenie (DSP)
Zákonný vlastník	Názov dokumentu	Formát 5A4 / Mierka 1:50
3M Consulting spol.s.r.o. **TATRANSKÁ 76** **974 11 BANSKÁ BYSTRICA** tel: 0905 856 374 www.mojrodinnydom.sk(eu) e-mail: 3MC@mojrodinnydom.eu ING.IGNÁC MACÍK autorizovaný stavebný inžinier 2969/11 konštrukcie pozemných stavieb 2969/14 zdravotechnika	**Pohľad JZ**	Zmena / Dátum 6.2023 / Jazyk Slovenský / Čís.výkr. **8**

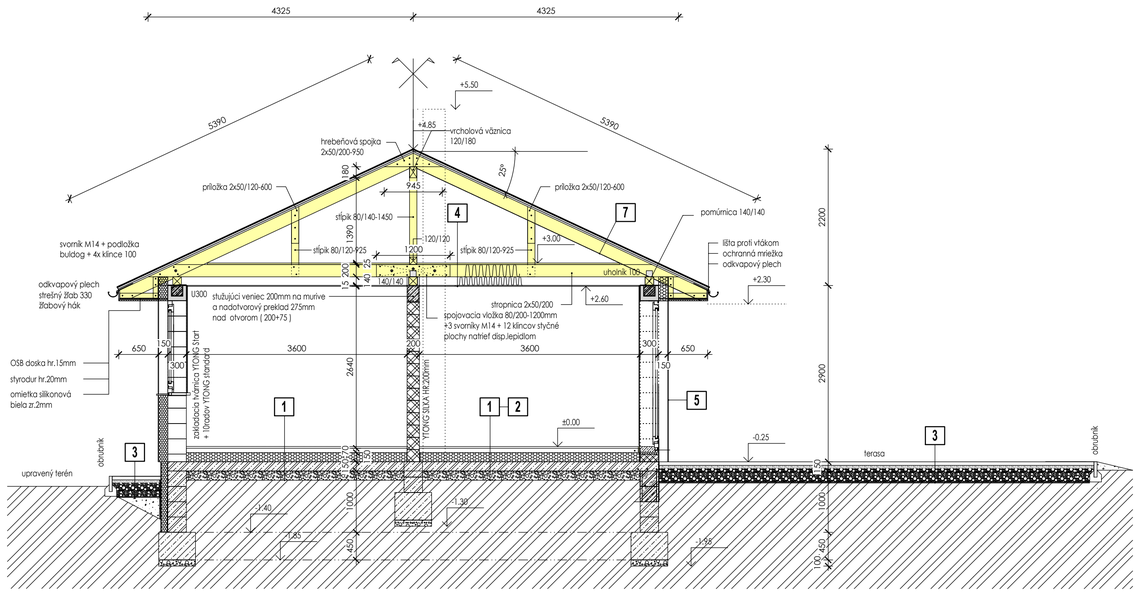

3 PODLAHA TERASY + ODKVAPOVÉ CHODNÍKY

TERASOVÉ DOSKY BETÓNOVÉ ŠEDÉ HR.40mm
PIESKOVÉ LÔŽKO HR.20mm
ZUTNENÁ VRSTVA ŠTRKU FR.4-8 HR.50mm
ZHUTNENÁ VRSTVA ŠTRKODRVY FR.32-63mm HR.150mm
SEPARAČNÁ GEOTEXTÍLIA HM.150-200g/m2

VŠETKY SPEVNENÉ PLOCHY BUDÚ OBRÚBENÉ ZÁHRADNÝMI BETÓNOVÝMI OBRUBNÍKMI

1 PODLAHA PRÍZEMIA

KERAMICKÁ DLAŽBA 10mm
FLEXIBILNÉ LEPIDLO+HĹBKOVÁ PENETRÁCIA
NIVELIZAČNÁ STIERKA HR.5mm + HĹBKOVÁ PENETRÁCIA
PIESKOCEMENTOVÝ POTER HR.70mm DILATOVANÝ
PO OBVODE MIESTNOSTÍ A V DVERNÝCH OTVOROCH
SYSTÉMOVÁ DOSKA PODLAHOVÉHO VYKUROVANIA S TEPELNOU
A KROČAJOVOU IZOLÁCIOU HR.30mm NAPR.REHAU VARIONOVA 30-2
PODLAHOVÝ POLYSTYRÉN HR.150mm
HYDROIZOLÁCIA 2xPN+HYDROBIT
BETÓNOVÁ DOSKA HR.150mm+KARI SIEŤ
ŠTRKODRVA HR.150mm, FR.32-63mm ZHUTNENÁ

2 PODLAHA PRÍZEMIA

VEĽKOPLOŠNÉ PARKETY LAMINÁTOVÉ HR.10mm
PODKLADNÁ FÓLIA (PRE PODLAHOVÉ KÚRENIE)
NIVELIZAČNÁ STIERKA HR.5mm + HĹBKOVÁ PENETRÁCIA
PIESKOCEMENTOVÝ POTER HR.70mm DILATOVANÝ
PO OBVODE MIESTNOSTÍ A V DVERNÝCH OTVOROCH
SYSTÉMOVÁ DOSKA PODLAHOVÉHO VYKUROVANIA S TEPELNOU
A KROČAJOVOU IZOLÁCIOU HR.30mm NAPR.REHAU VARIONOVA 30-2
PODLAHOVÝ POLYSTYRÉN HR.150mm
HYDROIZOLÁCIA 2xPN+HYDROBIT
BETÓNOVÁ DOSKA HR.150mm+KARI SIEŤ
ŠTRKODRVA HR.150mm, FR.32-63mm ZHUTNENÁ

4 STROP PRÍZEMIA

DOSKY HR.25mm (HORNÝ ZÁKLOP STROPU)
STROPNICE 2x50/200mm
TEPELNÁ IZOLÁCIA MEDZI STROPNICAMI HR.200mm
TEPELNÁ IZOLÁCIA POD STROPNICAMI 140mm
PAROTESNÁ ZÁBRANA - REFLEXNÁ FÓLIA KAŠÍROVANÁ
SÁDROKARTÓNOVÝ PODHĽAD PROTIPOŽIARNY HR.15mm
NA CD OEOVOM NOSNOM RÔŠTE
PENETRÁCIA + MAĽBA BIELA TROJNÁSOBNÁ

5 OBVODOVÉ STENY

OMIETKA ŠTRUKTÚROVANÁ SILIKÓNOVÁ BIELA 3mm
HĹBKOVÁ PENETRÁCIA PODFARBENÁ BIELA
KONTAKTNÝ ZATEPLOVACÍ SYSTÉM BAUMIT GREYWALL HR.150mm
TVÁRNICE PÓROBETÓNOVÉ YTONG STANDARD HR.300mm
OMIETKA ĽAHČENÁ INTERIEROVÁ YTONG BASE TP600 HR.4+2mm

6 OBVODOVÉ STENY-SOKEL

KERAMICKÝ OBKLAD KLINKER RESP.KAMENNÝ OBKLAD
LEPIDLO FLEXIBILNÉ+PENETRÁCIA HĹBKOVÁ
STYRODUR HR.80mm KOTVENÝ TANIEROVÝMI HMOŽDINKAMI
DEBNIACE TVÁRNICE DT400mm
POD ÚROVŇOU UPRAVENÉHO TERÉNU BUDE STYRODUR
CHRÁNENÝ NOP PÓLOU

7 STRECHA

STREŠNÁ KRYTINA (ŠKRIDLA HLADKÁ ANTRACIT)
LATOVANIE 60/40mm POD ŠKRIDLU
KONTRALATY 60/40mm
PODSTREŠNÁ FÓLIA TYVEK
KROKVY 80/180mm

LEGENDA MATERIÁLOV

- PROSTÝ BETÓN C16/20
- ŽELEZOBETÓN C20/25
- OBVODOVÉ MURIVO HR.300mm YTONG P2-400 STANDARD (300x249x599mm)
- NOSNÉ DELIACE VNÚTORNÉ STENY YTONG SILKA HR.200mm HM200(15-18)
- NENOSNÉ DELIACE VNÚTORNÉ PRIEČKY YTONG KLASIK P2-500 HR.100, 150mm P2 500
- DEBNIACE TVÁRNICE D8T30(40) (300-400x250x500)
- PLOTOVÉ TVÁRNICE PREMAC HR.200mm (PODĽA VÝBERU STAVEBNÍKA)
- ZHUTNENÉ ŠTRKOPIESKOVÉ PODSYPY, ZÁSYPY A VANKÚŠE
- KONTAKTNÝ ZATEPLOVACÍ SYSTÉM FASÁDY HR.150mm - MINERÁLNA VLNA
- TEPELNÁ IZOLÁCIA Z DOSIEK ZO STYRODURU (SOKEL,OSTENIA OTVOROV)
- TEPELNÁ IZOLÁCIA Z MINERÁLNEJ(SKLENEJ) VLNY
- HYDROIZOLÁCIA PROTI ZEMNEJ VLHKOSTI
- KOMÍNOVÉ TELESO SKLADANÉ Z TVÁRNIC S VETRACÍM PREDUCHOM, PRIEMER SOPÚCHA DN 180mm (NAPR.SCHIEDEL) PRE ODVEDENIE SPALÍN OD KOTLA UK - VÝŠKA 6m
- KOMÍNOVÉ TELESO SKLADANÉ Z TVÁRNIC PRIEMER SOPÚCHA DN 180mm (NAPR.SCHIEDEL) PRE ODVEDENIE SPALÍN OD KRBU - VÝŠKA 6m
- YTONG UPA PROFIL UPA 3000x249x300mm (PRE NADOTVOROVÉ PREKLADY DĹŽOK NAD 2500mm) VÝSTUŽ VID. DETAILY
- YTONG NOP 300 NOSNÝ PREKLAD HR.300mm (PRE NADOTVOROVÉ PREKLADY DĹŽOK DO 2500mm)
- YTONG NEP100, NEP150 NENOSNÝ PREKLAD HR.100 A 150mm (PRE NADDVEROVÉ OTVORY)

POZNÁMKY

- PRI REALIZÁCII PRÁC NA STAVBE DODRŽIAVAŤ VŠETKY SÚVISIACE STN, EN
- VŠETKY ROZMERY VYPLÝVAJÚCE Z PROJEKTOVEJ DOKUMENTÁCIE PRED VÝROBOU A REALIZÁCIOU PRÁC PREMERAŤ NA STAVBE (VÝŠKOVÉ A DĹŽKOVÉ ROZMERY KONTROLOVAŤ POČAS REALIZÁCIE PRÁC)
- ROZDIELY ZISTENÉ NA STAVBE OPROTI PROJEKTOVEJ DOKUMENTÁCIE JE NUTNÉ V TECHNICKOM RIEŠENÍ ODSÚHLASIŤ SO ZODPOVEDNÝM PROJEKTANTOM A AUTOROM PROJEKTU EŠTE PRED SAMOTNOU REALIZÁCIOU
- PROJEKTANT NENESIE ŽIADNU ZODPOVEDNOSŤ ZA ZMENY USKUTOČNENÉ BEZ JEHO PÍSOMNÉHO SÚHLASU
- ZHOTOVITEĽ JE POVINNÝ BEZODKLADNE INFORMOVAŤ ZODPOVEDNÉHO PROJEKTANTA O ZISTENÝCH CHYBÁCH V PROJ.DOKUMENTÁCII
- VŠETKY STAVEBNÉ ÚPRAVY A ZÁSAHY DO NOSNÝCH KONŠTRUKCIÍ REALIZOVAŤ VÝLUČNE LEN PO PÍSOMNOM ODSÚHLASENÍ ZODPOVEDNÝM PROJEKTANTOM STATIKY
- VŠETKY ZMENY A ÚPRAVY MATERIÁLOVÉHO RIEŠENIA EŠTE PRED REALIZÁCIOU PRÁC ODSÚHLASIŤ S PROJEKTANTOM PRÍSLUŠNEJ PROFESIE, VRÁTANE ZODPOVEDNÉHO PROJEKTANTA A AUTORA STAVBY V PÍSOMNEJ FORME
- STAVEBNÉ ÚPRAVY VYZNAČENÉ VO VÝKRESOVEJ DOKUMENTÁCII (PRESTUPY,PRIERAZY A DRÁŽKY) JE NUTNÉ VŽDY POROVNAŤ A KOORDINOVAŤ S PROJEKTOVOU DOKUMENTÁCIOU JEDNOTLIVÝCH PROFESIÍ
- PRI REALIZÁCII JEDNOTLIVÝCH STAVEBNÝCH PRÁC STRIKTNE DODRŽIAVAŤ TECHNOLOGICKÉ A MONTÁŽNE PREDPISY JEDNOTLIVÝCH VÝROBCOV NA STAVBE POUŽÍVANÝCH STAVEBNÝCH LÁTOK, HMÔT, MATERIÁLOV A KONŠTRUKCIÍ

- NA STENY A PODLAHU KÚPELNE A WC POD KERAMICKÝ OBKLAD A DLAŽBU NANIESŤ 2 VRSTVY TEKUTEJ HYDROIZOLÁCIE

AUTORIZAČNÁ PEČIATKA

PARÉ

SEVER

TABUĽKA VYKONANÝCH ZMIEN

Index zmeny	Popis zmeny	Dátum	Vykonal	Podpis

NADMORSKÁ VÝŠKA ± 0.000 = 00000 VÝŠKOVÝ SYSTÉM BALT PO VYROVNANÍ

AUTORSKÉ PRÁVA SÚ VYHRADENÉ - KOPÍROVANIE ORIGINÁLOV BEZ SÚHLASU AUTORA JE TRESTNÉ PODĽA § 24 ZÁKONA Č.618/2003Z.z.

ČLEN KOMORY

Projektant Ing.Ignác Macík	Projekt	Stavebník: Lenka Tinovcová, Havrania 67, 027 05 Zázrivá
Generálny projektant 3MConsulting spol.s.r.o	**RODINNÝ DOM ZÁZRIVÁ**	Miesto stavby: Zázrivá , k.ú. Zázrivá, okres Dolný Kubín, Číslo parcely: LV
Vypracoval Ing.Ignác Macík	Druh dokumentu	Dokument
Kreslil Ing.Ignác Macík	**ARCHITEKTÚRA**	Projektová dokumentácia na stavebné povolenie (DSP)
Zákonný vlastník	Názov dokumentu	Formát 4A4 / Mierka 1:50
3M Consulting spol.s.r.o. **TATRANSKÁ 76** **974 11 BANSKÁ BYSTRICA** tel: 0905 856 374 www.mojrodinnydom.sk(eu) e-mail: 3MC@mojrodinnydom.eu ING.IGNÁC MACÍK autorizovaný stavebný inžinier 2969/11 konštrukcie pozemných stavieb 2969/14 zdravotechnika	**Priečny rez - vzorový**	Zmena / Dátum 6.2023 / Jazyk Slovenský / Čís.výkr. **6**