


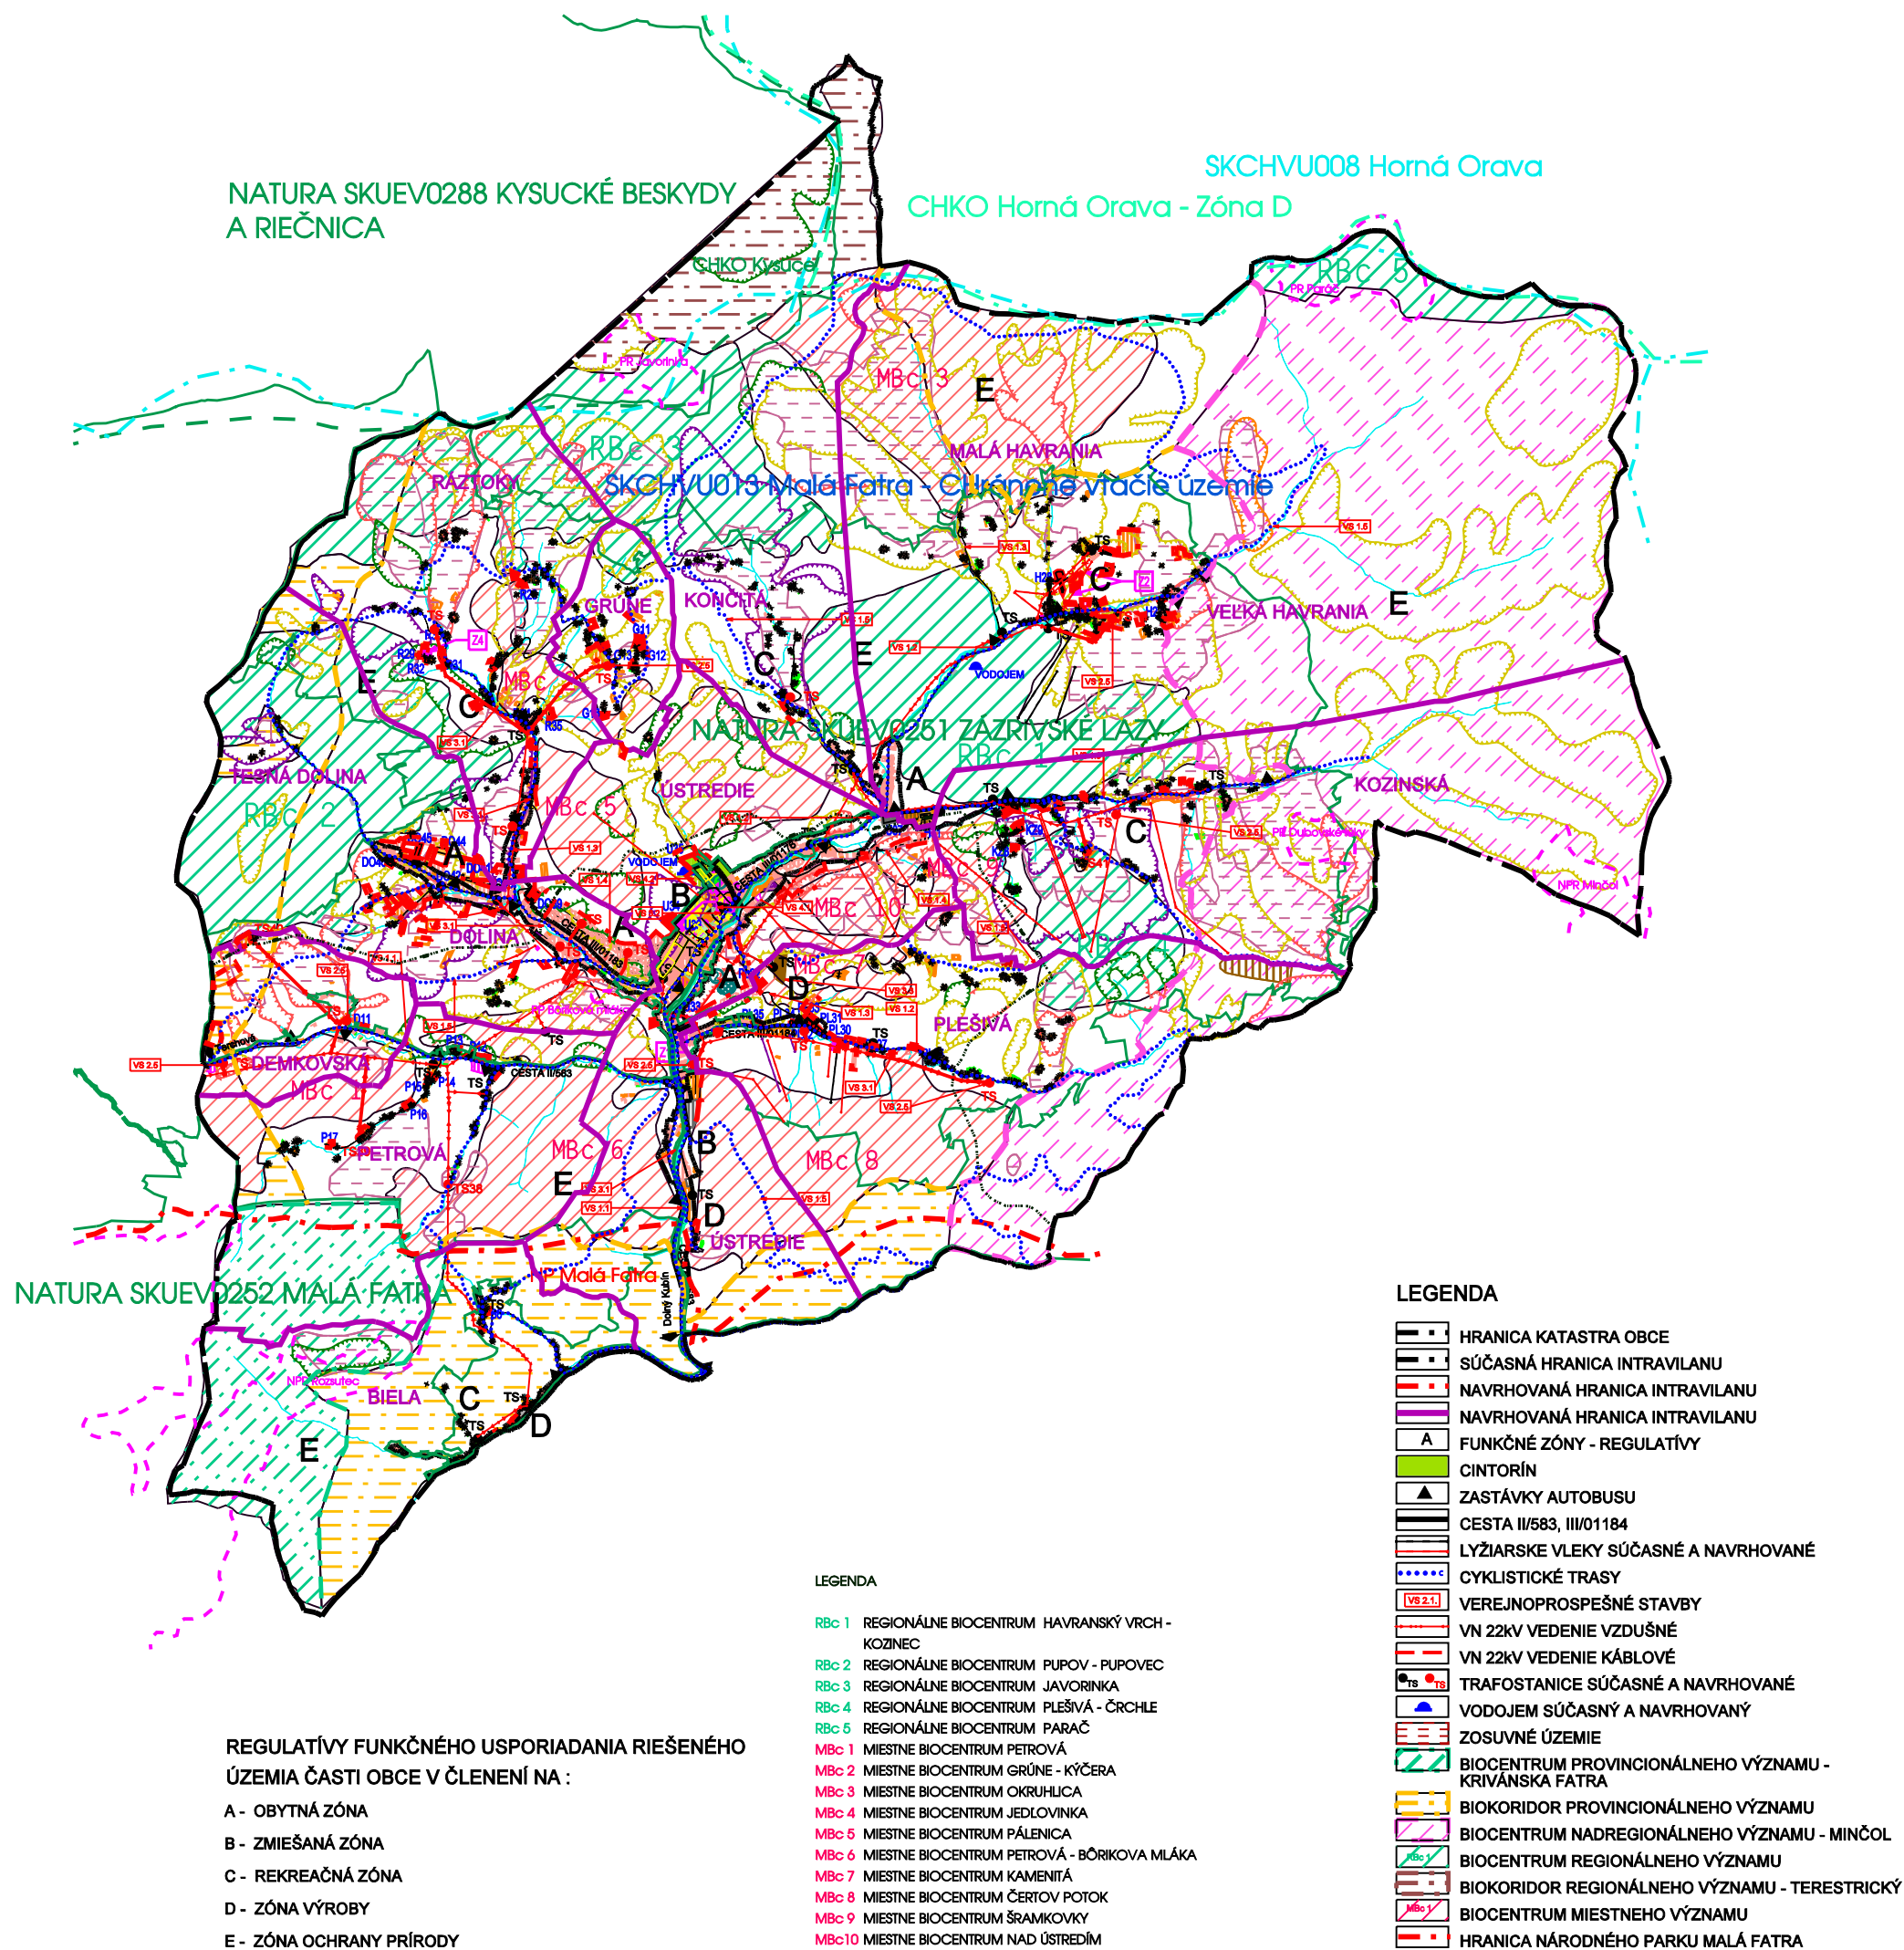

VEREJNOPROSPEŠNÉ STAVBY

1. PRE DOPRAVU

- 1.1 REKONŠTRUKCIA CESTY II/583
- 1.2 REKONŠTRUKCIA CESTY III/01176, III/01183, III/01184, III/01185, III/01186
- 1.3 REKONŠTRUKCIA OSTATNÝCH MIESTNYCH KOMUNIKÁCIÍ
- 1.4 REALIZÁCIA NAVRHOVANÝCH MIESTNYCH KOMUNIKÁCIÍ A PARKOVÍSK
- 1.5 VYBUDOVANIE CYKLISTICKÝCH TRÁS

2. PRE TECHNICKÚ VYBAVENOSŤ

- 2.1 DOBUDOVANIE KANALIZÁCIE
- 2.2 REALIZÁCIA ČOV
- 2.3 ROZŠÍRENIE ROZVODU VODY
- 2.4 ROZŠÍRENIE ELEKTRICKÝCH ROZVODOV NN
- 2.5 VYBUDOVANIE 12 NAVRHOVANÝCH TRANSFORMÁTOROVÝCH STANÍC (TS)
- A ZOKRUHOVANIE ELEKTRICKÝCH ROZVODOV VN

TS 26 - PETROVÁ	NAVRHOVANÁ 180 KVA
TS 27 - DEMKOVSKÁ (BLOK D1 A D2)	NAVRHOVANÁ 180 KVA
TS 28 - DOLINA (BLOK DO2)	NAVRHOVANÁ 250 KVA
TS 29 - DOLINA (DO1)	NAVRHOVANÁ 400 KVA
TS 30 - DOLINA (DO1)	NAVRHOVANÁ 400 KVA
TS 31 - RÁZTOKY (BLOK R4)	NAVRHOVANÁ 250 KVA
TS 32 - RÁZTOKY - VYŠNÝ KONIEC	NAVRHOVANÁ 180 KVA
TS 33 - KONČITÁ	NAVRHOVANÁ 180 KVA
TS 34 - HAVRANIA (BLOK H1)	NAVRHOVANÁ 400 KVA
TS 35 - KOZINSKÁ - STRED	NAVRHOVANÁ 400 KVA
TS 36 - PLEŠIVÁ (BLOK PL6)	NAVRHOVANÁ 250 KVA
TS 37 - ÚSTREDIE (BLOK U9)	NAVRHOVANÁ 400 KVA

2.6 VYBUDOVANIE PLYNOVODU V OBCE

3. PRE VEREJNÚ ZELEŇ

- 3.1 DOPLNIŤ A UDRŽIAVAŤ BREHOVÉ PORASTY VODNÝCH TOKOV
- 3.2 REALIZÁCIA A UDRŽBA PARKOVEJ ÚPRAVY V STREDE OBCE
- 3.3 REALIZÁCIA IZOLAČNEJ ZELENĚ OKOLO POĽNOHOSPODÁRSKEHO DVORA A CINTORÍNA

4. PRE CESTOVNÝ RUCH A REKREÁCIU

- 4.1 DOBUDOVANIE CENTRÁLNEJ ZÓNY V ÚSTREDÍ
- 4.2 ROZŠÍRENIE CINTORÍNA
- 4.3 ZREALIZOVAŤ TERMÁLNY VRT

LEGENDA - ZMENY A DOPLNKY č.2

ZMENY

		ZMENA TRASOVANIA ELEKTRICKÉHO VEDENIA VN
	X	JAV NA ZRUŠENIE
		ZMENA FUNKCIE
	2	ČÍSLO ZMENY
		ZIAZDOVÉ LYŽIARSKÉ TRATE

DOPLNKY

		HRANICA SKUTOČNE ZASTAVANÉHO ÚZEMIA
	U30	OZNAČENIE LOKALITY (REGULOVANÉ PRIESTORY)
	TS	TRANSFORMÁTOROVÉ STANICE
		ELEKTRICKÉ VEDENIE VN 22KV
		EVIDOVANÉ ARCHEOLOGICKÉ LOKALITY
		1 - ZANIKNUTÝ KOSTOL, 16.-17. STOROČIE (ÚSTREDIE)
		2 - SÍDLISKOVÉ NÁLEZY (STRÁŽNY BOD?), NOVOVEK - POLOHA "MAČINEC"

FUNKČNÉ REGULATÍVY

		PLOCHY S PREVAHOU BÝVANIA V RODINNÝCH DOMOCH
		PLOCHY BÝVANIA V BYTOVÝCH DOMOCH
		PLOCHY S PREVAHOU REKREÁCIE A CR
		PLOCHY AGROTURISTIKY
		ROZŠÍRENIE PRIEMYSLU
		ROZŠÍRENIE CINTORÍNA

SVAHOVÉ DEFORMÁCIE

		BEZ STUPŇA AKTIVITY
		AKTIVNÁ
		POTENCIÁLNA
		S POTENCIÁLNYMI A AKTÍVNÝMI FORMAMI
		STABILIZOVANÁ

VEREJNOPROSPEŠNÉ STAVBY

- 2.5 VYBUDOVANIE 4 NAVRHOVANÝCH TRANSFORMÁTOROVÝCH STANÍC (TS)
- A ZOKRUHOVANIE ELEKTRICKÝCH ROZVODOV VN
- TS 38 - PETROVÁ
- TS 39 - PETROVÁ
- TS 40 - DEMKOVSKÁ
- TS 41 - KOZINSKÁ

SCHÉMA ZÁVÄZNÝCH ČASTÍ
ÚPN - O ZÁZRIVÁ
ZMENY A DOPLNKY č. 2