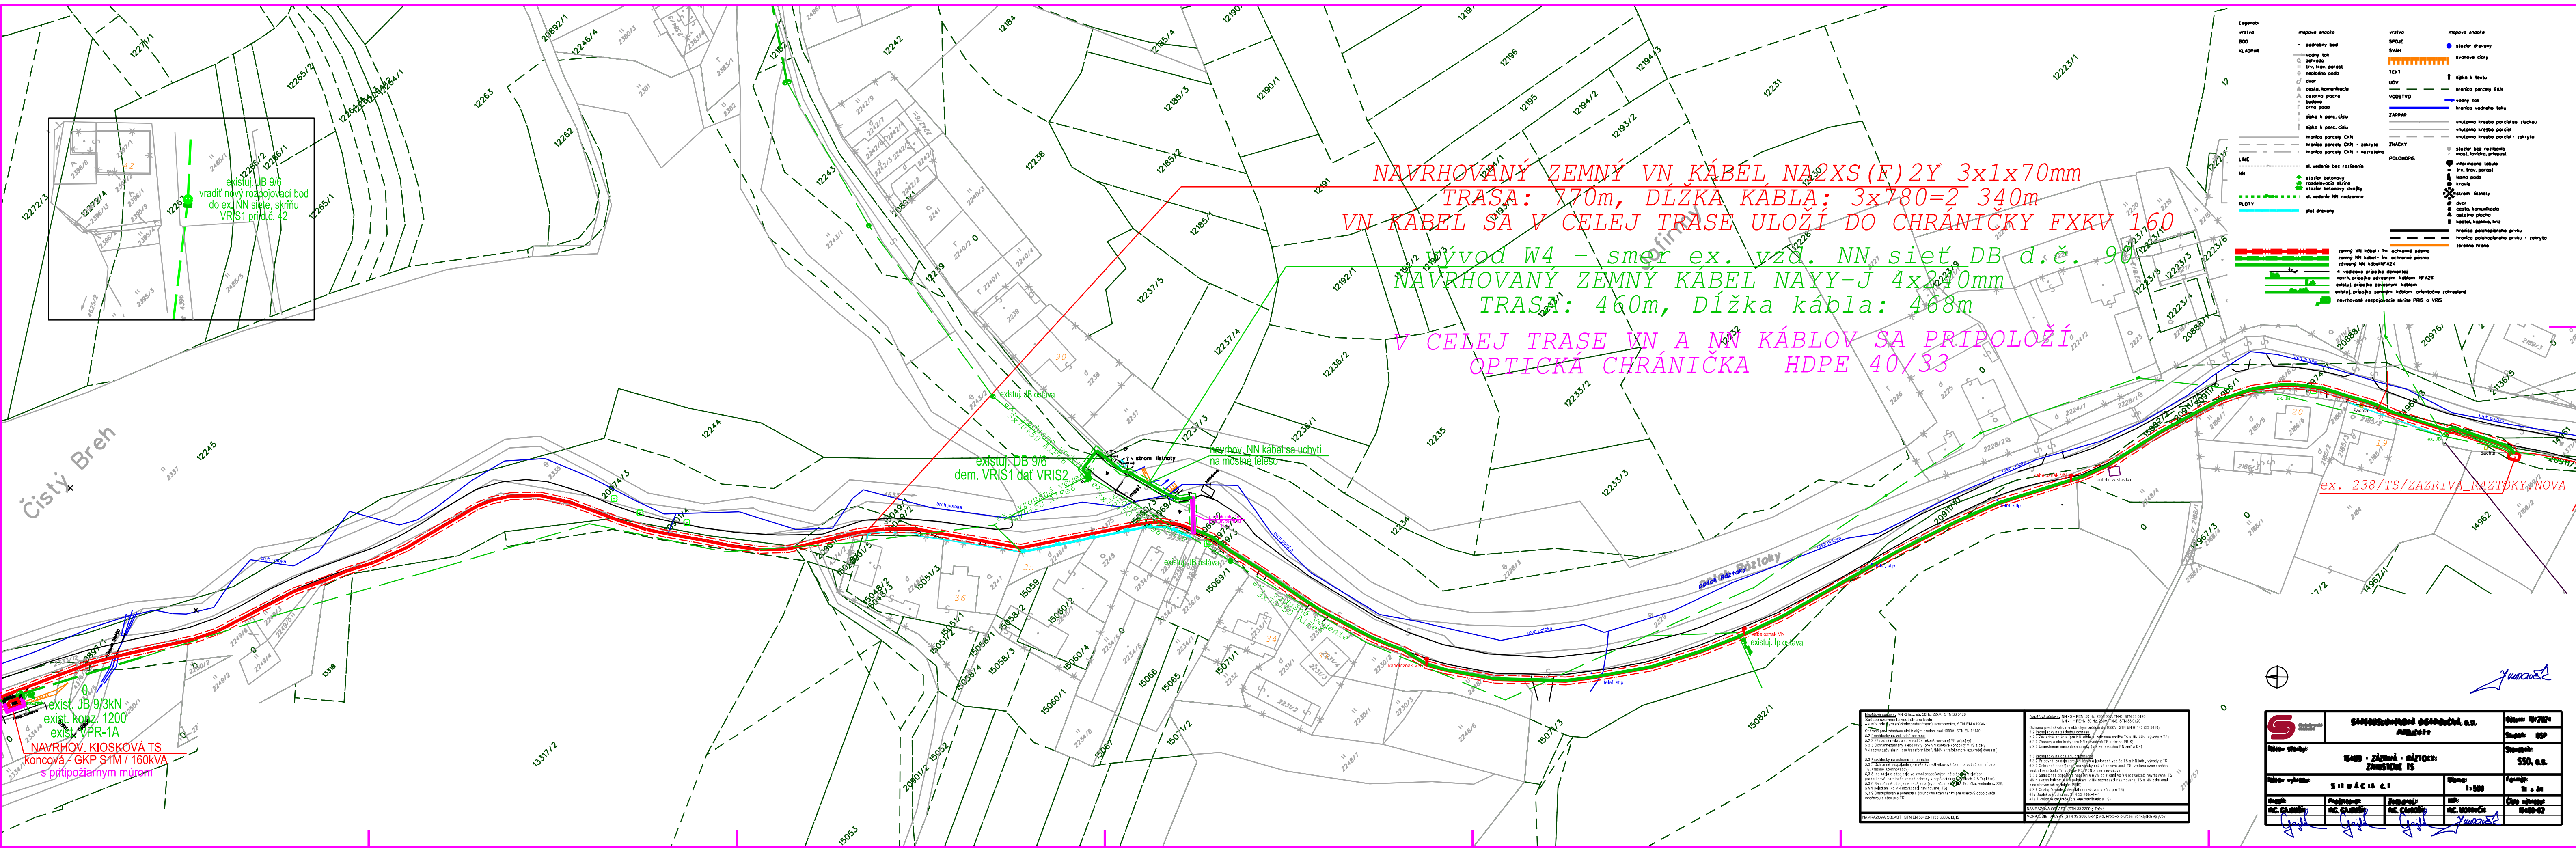

NAVRHOVANÝ ZEMNÝ VN KÁBEL NA2XS(F)2Y 3x1x70mm
TRASA: 770m, DĹŽKA KÁBLA: 3x780=2 340m
VN KÁBEL SA V CELEJ TRASE ULOŽÍ DO CHRÁNIČKY FXKV 160
Vývod W4 - smer ex. vzd. NN sieť DB d.č. 9
NAVRHOVANÝ ZEMNÝ KÁBEL NAYY-J 4x240mm
TRASA: 460m, Dĺžka kábla: 468m
V CELEJ TRASE VN A NN KÁBLOV SA PRIPOLOŽÍ
OPTICKÁ CHRÁNIČKA HDPE 40/33
Čistý Breh
existuj. DB 9/6
dem. VRIS1 daľ VRIS2
navrhov. NN kábel sa uchytí
na mostné teleso
ex. 238/TS/ZAZRIVA_RAZTOKY/NOVA
existuj. JB 9/6
vradiť nový rozpojovací bod
do ex. NN siete, skriňu
VRIS1 pri d.č. 12
exist. JB 9/3kN
exist. kosz. 1200
exist. VPR-1A
NAVRHOV. KIOSKOVÁ TS
koncová - GKP S1M / 160kVA
s pripožiarnym múrom
Rázloky
S I T U Á C I A č.1
1:500
SSD, a.s.