
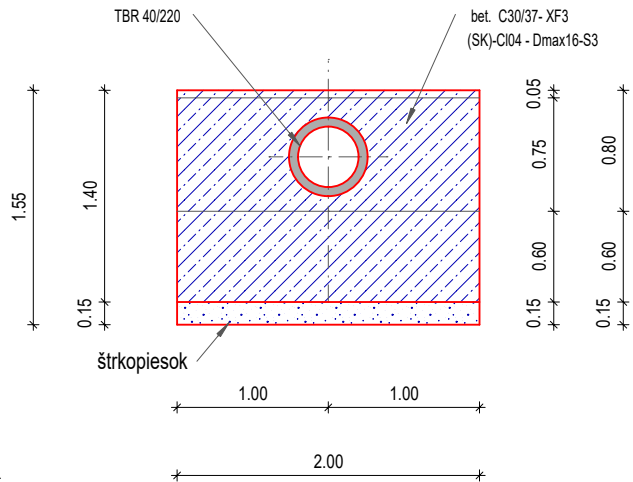
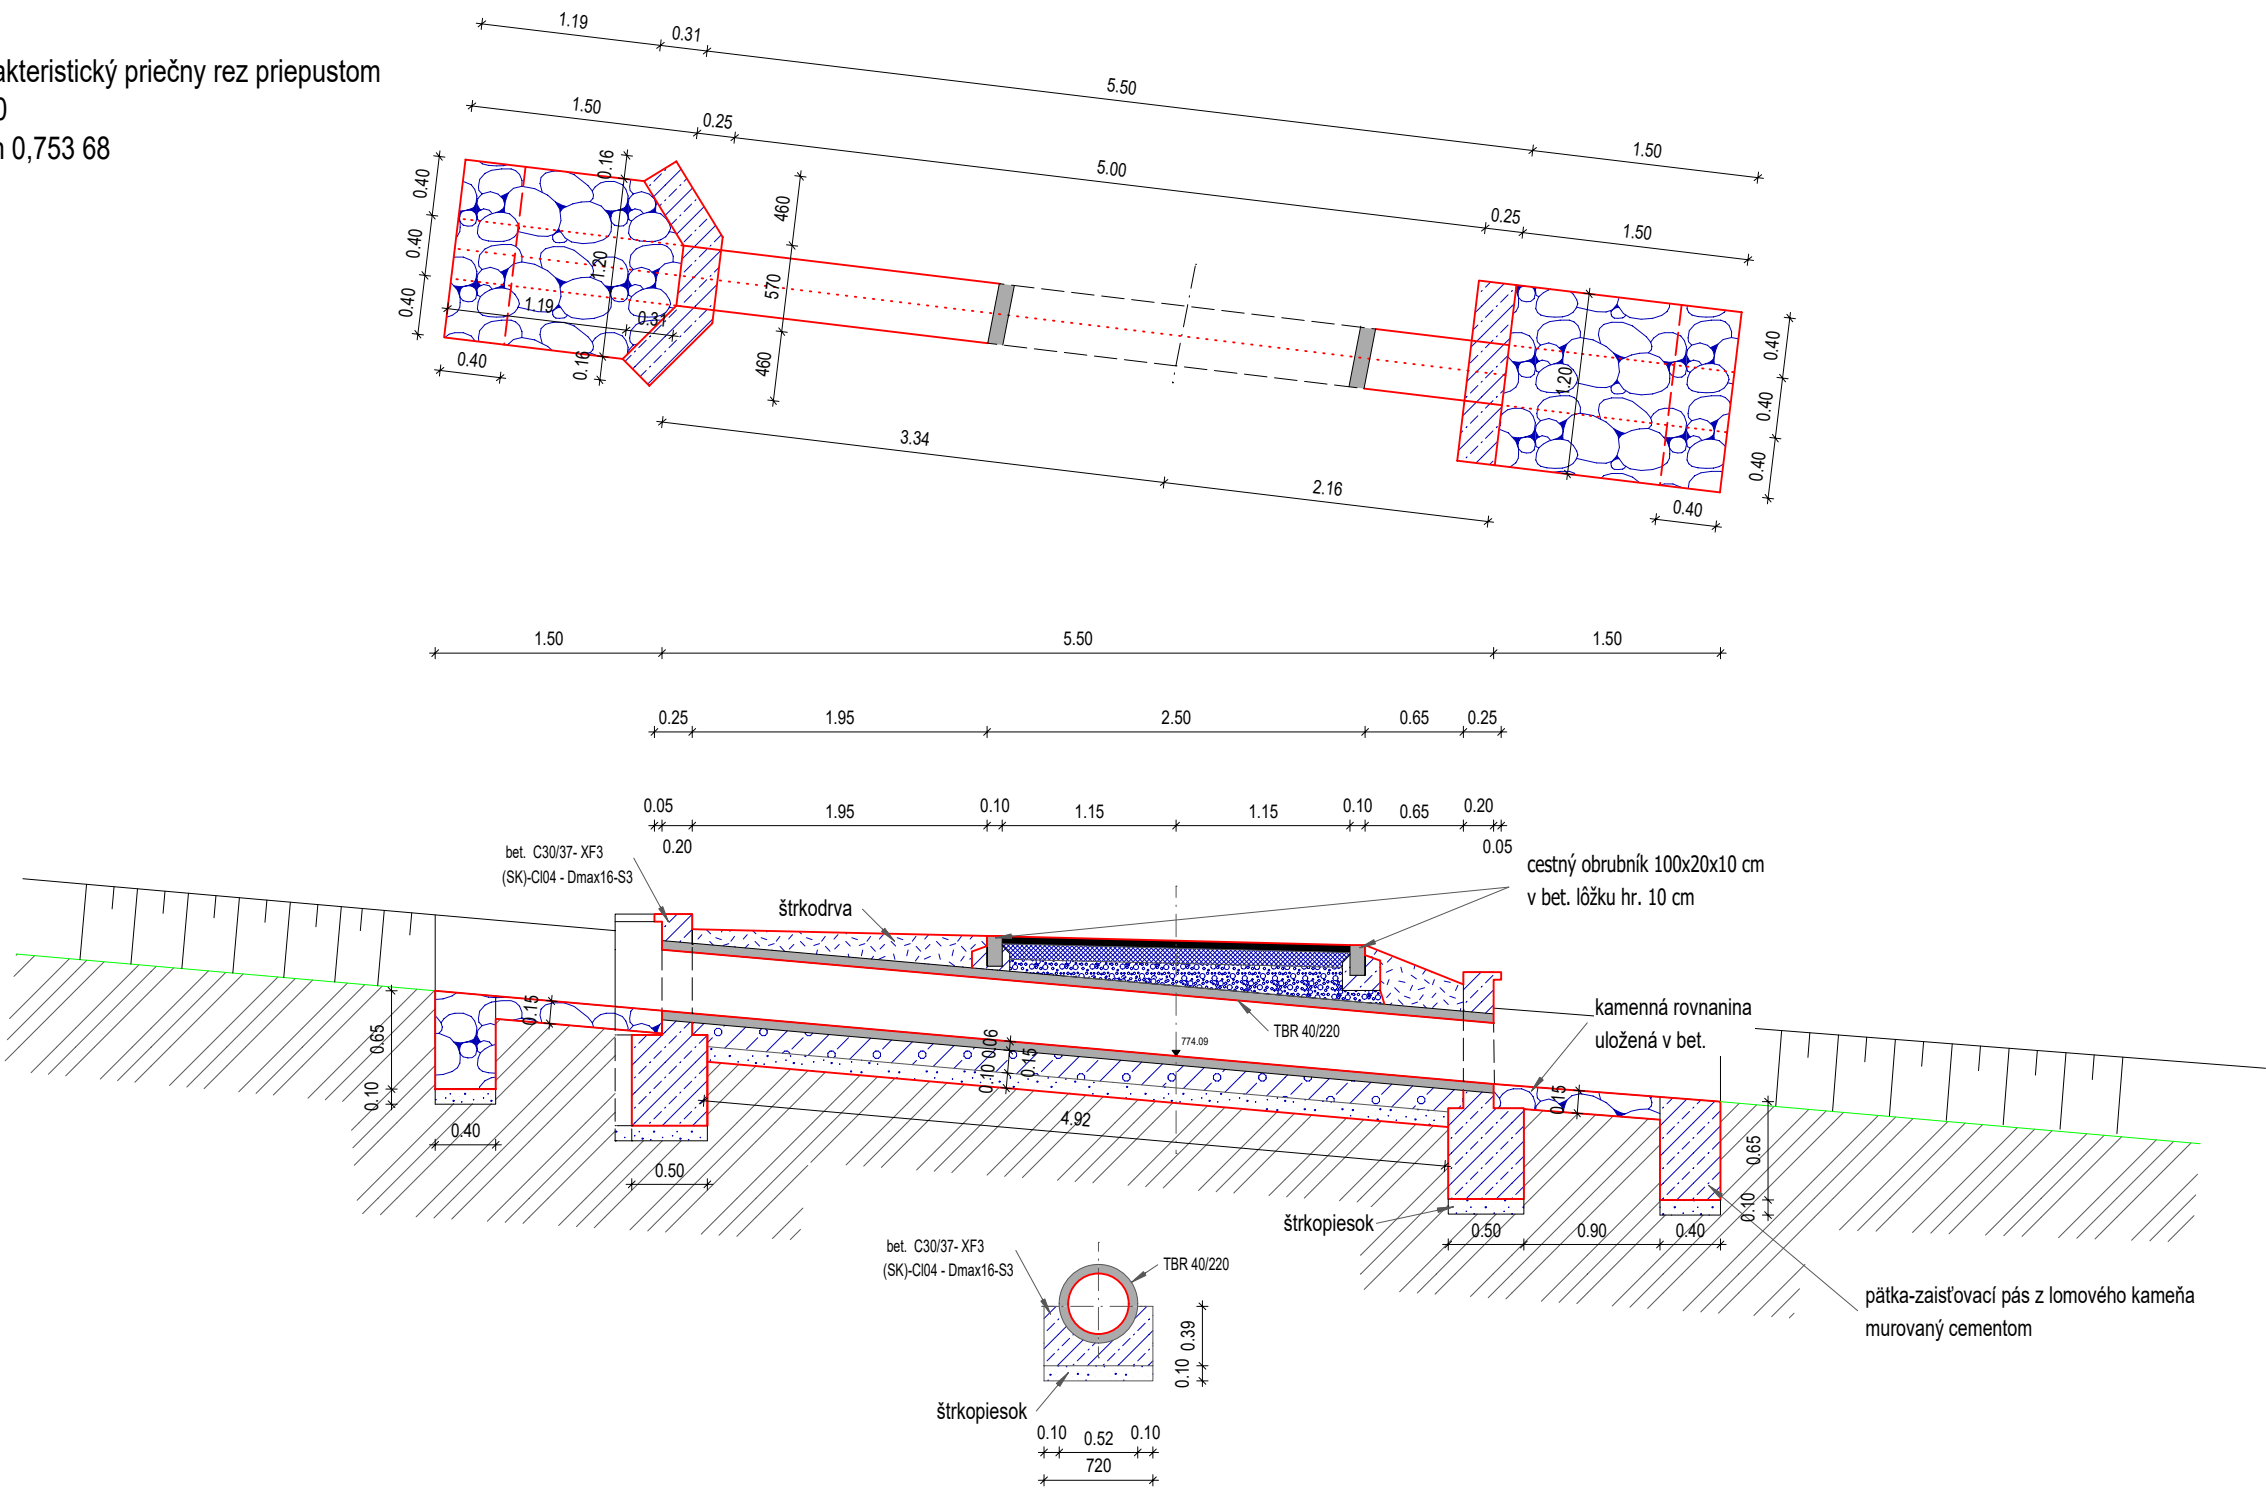


Charakteristický priečny rez priepustom
M1:50
st. km 0,753 68

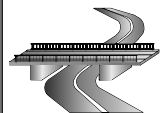

skladba 2

- asfaltový betón AC obrus 11, 50/70 hr. 50 mm
- postrek spojovací z asfaltu PS, 05 kg/m2
- asfaltový betón AC podklad 22, 50/70 hr. 100 mm
- štrkodrvina fr. 16-32 ŠD hr. 200 mm
- štrkodrvina fr. 32-63 ŠD hr. 250 mm
- zemná pláň hutniť na 45 MPa
- spolu hr. 600 mm

kopírovanie tejto dokumentácie bez súhlasu autora je trestné podľa § 21, Odst. d) Zákona č. 34/2001 Z.z	PROJEKTANT: CHIEF DESIGNER Ing. JOZEF CHRENŠČ		 ING. JOZEF CHRENŠČ mail: ing.jchprojekt@gmail.com mobil: 0915 866 213		
	AUTORIZOVANÝ PROJEKTANT CHARTERED DESIGNER Ing. JOZEF CHRENŠČ	VYPRACOVAL: ELABORATED Ing. JOZEF CHRENŠČ			
	INVESTOR: Obec Zázrivá, Stred 409, 027 05 Zázrivá		STUPEŇ DEGREE	PpSP	
	MIESTO STAVBY: PLACE kataster Zázrivá		PROFESIA-ČASŤ PART	DOPRAVNÉ STAVBY	
	NÁZOV STAVBY: BUILDING NAME Cyklotrasa Terchová - Zázrivá		MIERKA SCALE	1:50	SK
	OBSAH: CONTENTS Priepust		DÁTUM DATE	03/2025	
			FORMÁT SIZE		ČÍSLO VÝKRESU DRAWING NUMBER 11