



Charakteristický priečný rez A - st. km 0,000 00 - 0,078 09
M1:50

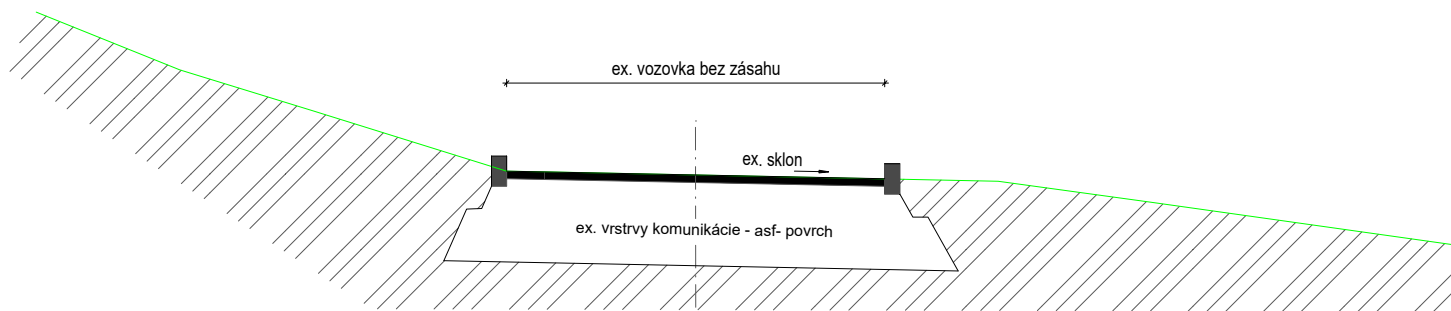

751.000

POZNÁMKA:

V rámci úseku, kde je ex. asf. povrch bez porušenia sa do ex. vozovky nezasiahne a bude bez úprav.
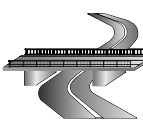
<p>kopírovanie tejto dokumentácie bez súhlasu autora je trestné podľa § 21, Odst. d) Zákona č. 34/2001 Z.z</p>	PROJEKTANT: <small>CHIEF DESIGNER</small> Ing. JOZEF CHRENŠČ		 ING. JOZEF CHRENŠČ <small>mail: ing.jchprojekt@gmail.com mobil: 0915 866 213</small>
	AUTORIZOVANÝ PROJEKTANT <small>CHARTERED DESIGNER</small> Ing. JOZEF CHRENŠČ	VYPRACOVAL: <small>ELABORATED</small> Ing. JOZEF CHRENŠČ	
	INVESTOR: Obec Zázrivá, Stred 409, 027 05 Zázrivá		
	MIESTO STAVBY: <small>PLACE</small> Zázrivá		
	NÁZOV STAVBY: <small>BUILDING NAME</small> Cyklotrasa Terchová - Zázrivá		
OBSAH: <small>CONTENS</small> Vzorový priečný rez A		STUPEŇ <small>DEGREE</small> PpSP	PROFESIA-ČASŤ <small>PART</small> DOPRAVNÉ STAVBY
		MIERKA <small>SCALE</small> 1:50	SK
		DÁTUM <small>DATE</small> 03/2025	
		FORMÁT <small>SIZE</small>	<small>ČÍSLO VÝKRESU</small> <small>DRAWING NUMBER</small> 5