


Charakteristický priečný rez E - st. km 1,408 05 - 2,666 59
M1:50

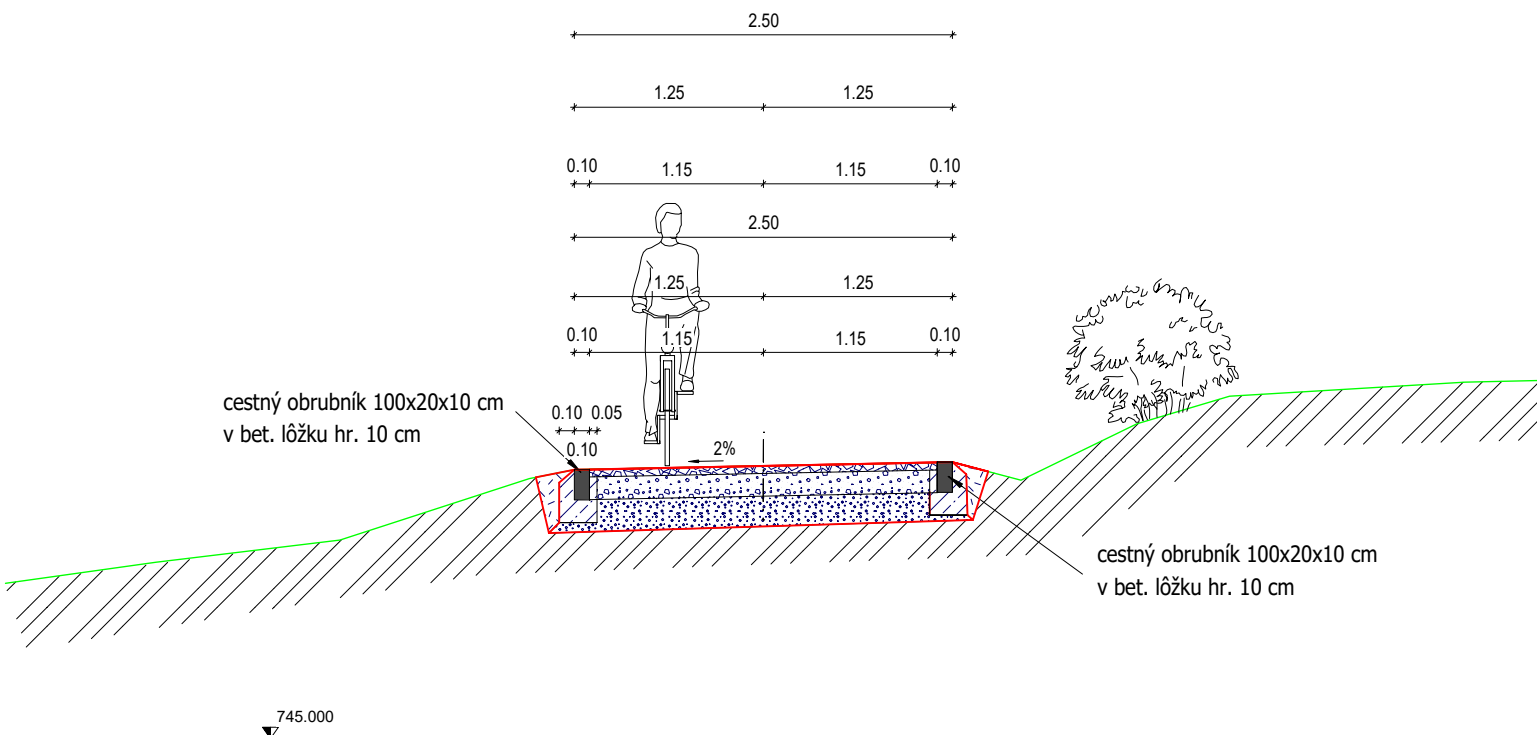

POZNÁMKA:

V rámci úseku, kde je povrch zmes zemin a kameňa - ujazdený povrch je potrebné zrealizovať výkop v potrebnej hrúbke v priemere 40 cm. Zhutní sa zemná pláň a položia sa nové vrstvy v skladbe 1.

skladba 1

- štrkodrvina fr. 0-4 ŠD hr. 50 mm
- štrkodrvina fr. 0-32 ŠD hr. 150 mm
- štrkodrvina fr. 0-63 ŠD hr. 200 mm
- zemná pláň hutniť na 60 MPa
- spolu hr. 400 mm

kopírovanie tejto dokumentácie bez súhlasu autora je trestné podľa § 21, Odst. d) Zákona č. 34/2001 Z.z	PROJEKTANT: CHIEF DESIGNER Ing. JOZEF CHRENŠČ		 ING. JOZEF CHRENŠČ Ľatliakova 1, 026 01 Dolný Kubín mail: ing.jchprojekt@gmail.com mobil: 0915 866 213
	AUTORIZOVANÝ PROJEKTANT CHARTERED DESIGNER Ing. JOZEF CHRENŠČ	VYPRACOVAL: ELABORATED Ing. JOZEF CHRENŠČ	
	INVESTOR: Obec Zázrivá, Stred 409, 027 05 Zázrivá		
	MIESTO STAVBY: PLACE kataster Terchová, Zázrivá		
	NÁZOV STAVBY: BUILDING NAME Cyklotrasa Terchová - Zázrivá		
OBSAH: CONTENTS Vzorový priečný rez E		STUPEŇ DEGREE PpSP	SK ČÍSLO VÝKRESU DRAWING NUMBER 9
PROFESIA-ČASŤ PART DOPRAVNÉ STAVBY		MIERKA SCALE 1:50	
DÁTUM DATE 03/2025		FORMÁT SIZE	