Situácia

M 1:500

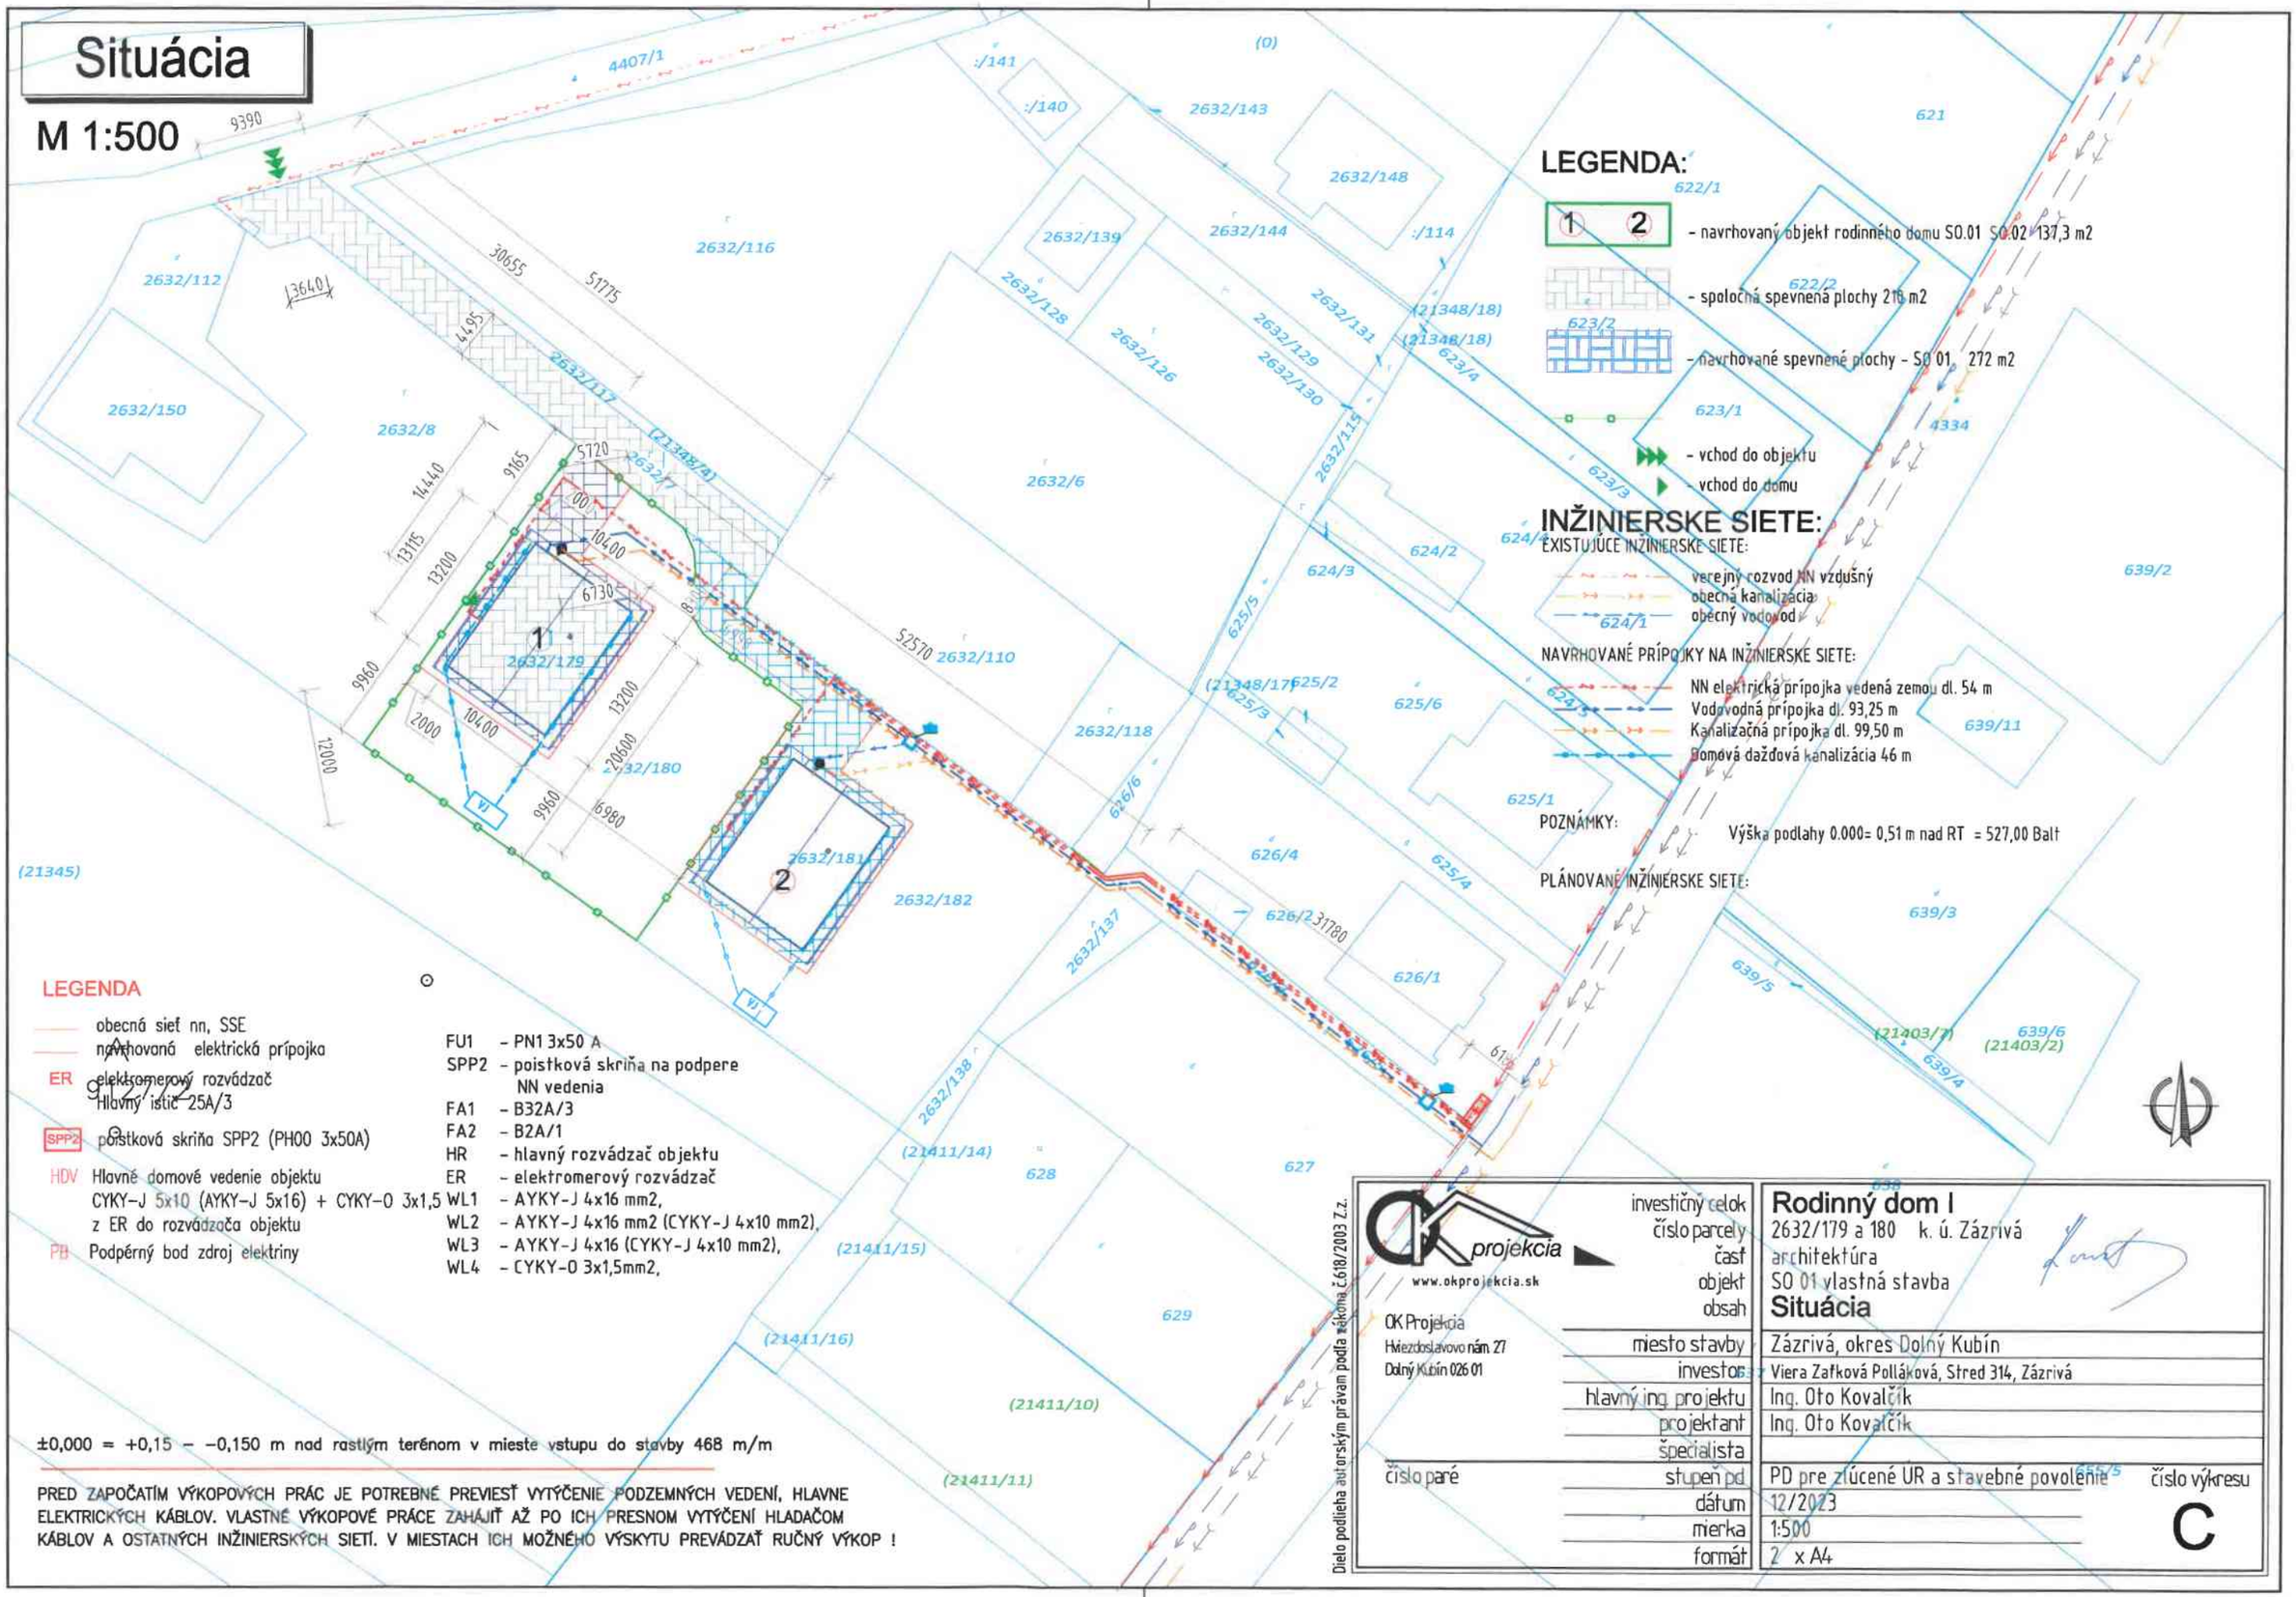

LEGENDA:

1 2 – navrhovaný objekt rodinného domu SO.01 SO.02 137,3 m2

– spoločná spevnená plochy 216 m2

– navrhované spevnené plochy – SO 01 272 m2

– vchod do objektu

– vchod do domu

INŽINIERSKE SIETE:

EXISTUJÚCE INŽINIERSKE SIETE:

- verejný rozvod NN vzdušný
- obecná kanalizácia
- obecný vodovod

NAVRHOVANÉ PRÍPOJKY NA INŽINIERSKE SIETE:

- NN elektrická prípojka vedená zemou dl. 54 m
- Vodovodná prípojka dl. 93,25 m
- Kanalizačná prípojka dl. 99,50 m
- Domová dažďová kanalizácia 46 m

POZNÁMKY:

Výška podlahy 0.000= 0,51 m nad RT = 527,00 Balt

PLÁNOVANÉ INŽINIERSKE SIETE:

LEGENDA

- obecná sieť nn, SSE
- navrhovaná elektrická prípojka
- ER elektromerový rozvádzač
  Hlavný istič 25A/3
- SPP2 poistková skriňa SPP2 (PH00 3x50A)
- HDV Hlavné domové vedenie objektu CYKY-J 5x10 (AYKY-J 5x16) + CYKY-O 3x1,5 z ER do rozvádzača objektu
- PB Podpérný bod zdroj elektriny

FU1 – PN1 3x50 A
SPP2 – poistková skriňa na podpere NN vedenia
FA1 – B32A/3
FA2 – B2A/1
HR – hlavný rozvádzač objektu
ER – elektromerový rozvádzač
WL1 – AYKY-J 4x16 mm2,
WL2 – AYKY-J 4x16 mm2 (CYKY-J 4x10 mm2),
WL3 – AYKY-J 4x16 (CYKY-J 4x10 mm2),
WL4 – CYKY-O 3x1,5mm2,

±0,000 = +0,15 – –0,150 m nad rastlým terénom v mieste vstupu do stavby 468 m/m

PRED ZAPOČATÍM VÝKOPOVÝCH PRÁC JE POTREBNÉ PREVIESŤ VYTÝČENIE PODZEMNÝCH VEDENÍ, HLAVNE ELEKTRICKÝCH KÁBLOV. VLASTNÉ VÝKOPOVÉ PRÁCE ZAHÁJIŤ AŽ PO ICH PRESNOM VYTÝČENÍ HLADAČOM KÁBLOV A OSTATNÝCH INŽINIERSKYCH SIETÍ. V MIESTACH ICH MOŽNÉHO VÝSKYTU PREVÁDZAŤ RUČNÝ VÝKOP !

Dielo podlieha autorským právam podľa zákona č.618/2003 Z.z.

OK projekcia
www.okprojekcia.sk
OK Projekcia
Hviezdoslavovo nám. 27
Dolný Kubín 026 01

investičný celok	**Rodinný dom I**
číslo parcely	2632/179 a 180 k. ú. Zázrivá
časť	architektúra
objekt	SO 01 vlastná stavba
obsah	**Situácia**
miesto stavby	Zázrivá, okres Dolný Kubín
investor	Viera Zaťková Polláková, Stred 314, Zázrivá
hlavný ing. projektu	Ing. Oto Kovalčík
projektant	Ing. Oto Kovalčík
špecialista	
číslo paré	
stupeň pd	PD pre zlúčené UR a stavebné povolenie
dátum	12/2023
mierka	1:500
formát	2 x A4

číslo výkresu: C