


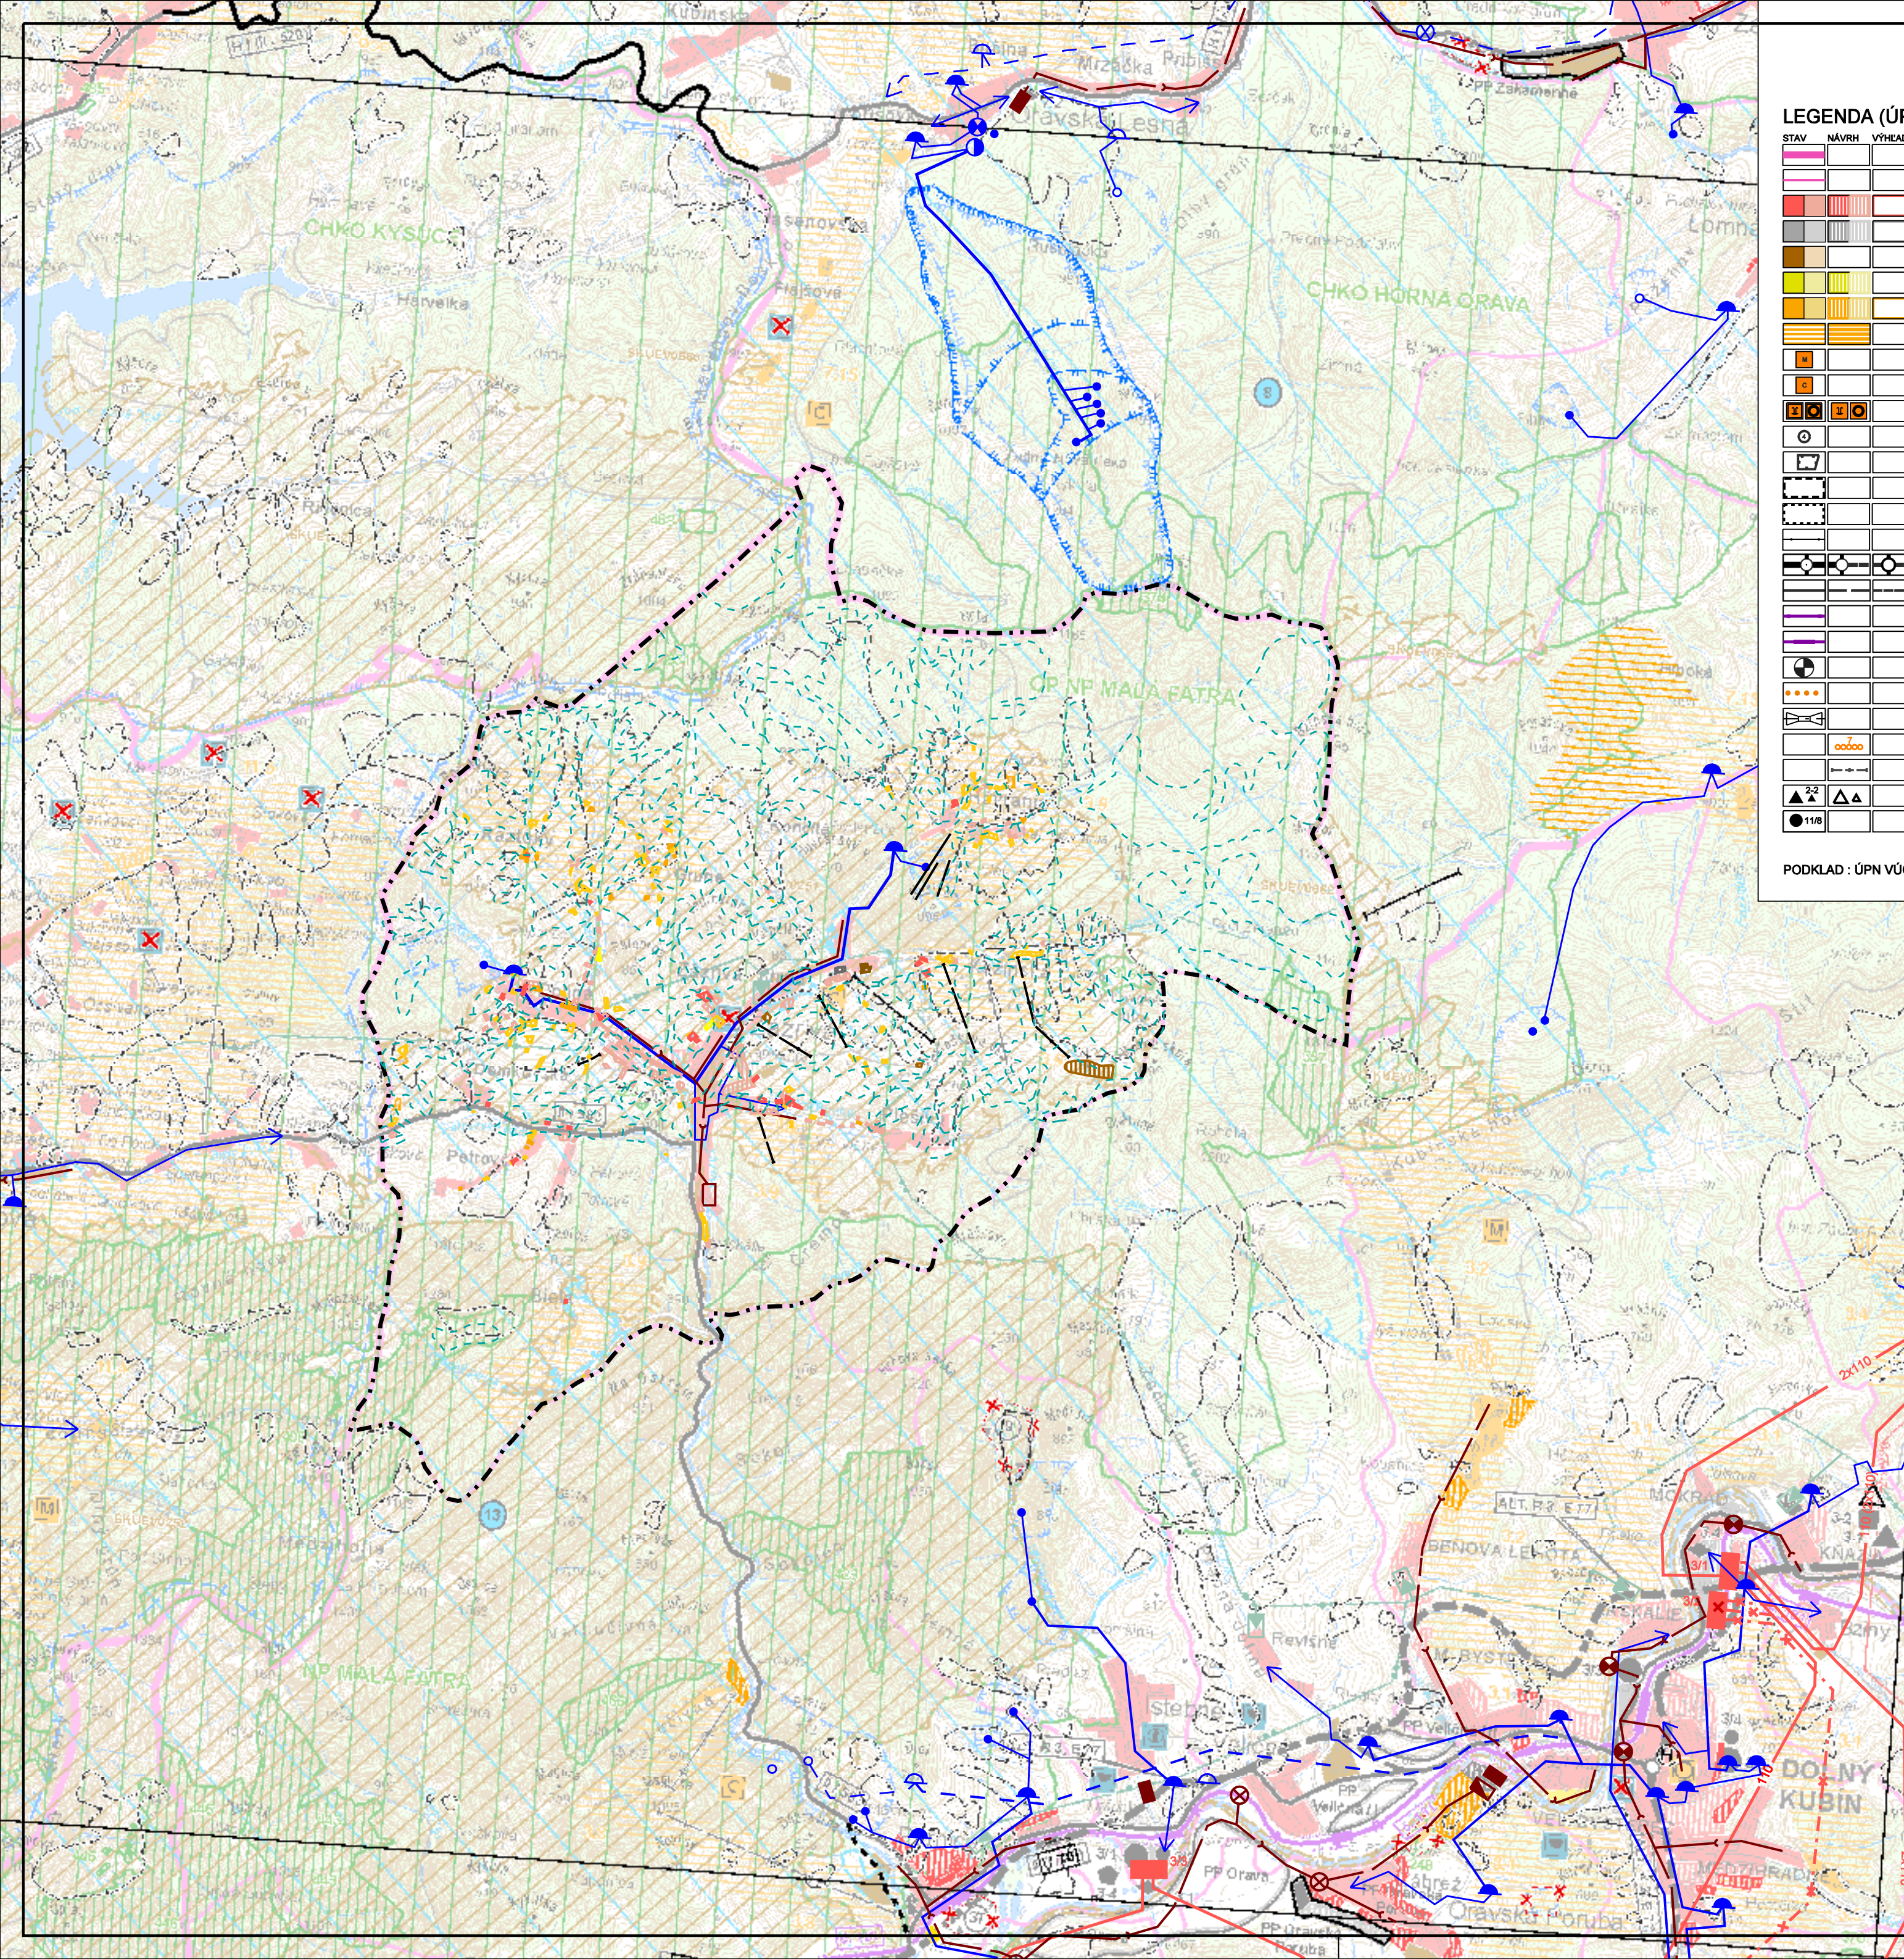

LEGENDA (ÚPN VÚC ŽILINSKÝ KRAJ)


STAV	NÁVRH	VÝHLAD	
			HRANICA OKRESU
			HRANICA KATASTRÁLNEHO ÚZEMIA
			OBYTNÉ PLOCHY A PLOCHY OV
			PLOCHY PRIEMYSELNEJ VÝROBY, SKLADOV
			POĽNOHOSPODÁRSKEJ VÝROBY
			PLOCHY ŠPORTOVÝCH ZARIADENÍ
			PLOCHY REKREÁCIE A TURIZMU
			REKREAČNÝ PRIESTOR VYŠŠIEHO VÝZNAMU PRE DYNAMICKÉ AKTIVITY
			MEDZINÁRODNÉ STREDISKO TURIZMU
			CELOŠTÁTNE STREDISKO TURIZMU
			LIEČEBNÉ A REKREAČNÉ KÚPELE
			IDENTIFIKÁCIA VÝHRADNÝCH LOŽÍSK NERASTNÝCH SUROVÍN
			CHRÁNENÉ LOŽISKOVÉ ÚZEMIE
			LOŽISKO NEVYHRADENÉHO NERASTU
			PRIESKUMNÉ ÚZEMIE
			SVAHOVÉ DEFORMÁCIE
			RÝCHLOSTNÁ KOMUNIKÁCIA S MIMOÚROVNOVOU KRÍŽOVATKOU
			CESTA I. A II. TRIEDY
			ŽELEZNIČNÁ TRÁŤ III. KATEGÓRIE
			ŽELEZNIČNÁ STANICA
			HRANIČNÝ PRIECHOD CESTNÝ
			REKREAČNÁ VODNÁ DOPRAVA
			REGIONÁLNE LETISKÁ
			CYKLOMAGISTRÁLY PODĽA SLOVENSKEHO CYKLOKLUBU
			SEDAČKOVÁ LANOVKA
			SKLÁDKA KOMUNÁLNEHO ODPADU
			REGIONÁLNE, MIESTNE VEĽKÝ ZDROJ ZNEČISTENIA OVZDUŠIA

PODKLAD : ÚPN VÚC ŽILINSKEHO KRAJA - ZMENY A DOPLNKY č.4 (2010)

			STREDNÝ ZDROJ ZNEČISTENIA OVZDUŠIA
			VODNÁ NÁDRŽ
			PHO ZDROJOV PITNÝCH VÔD 2°
			MALOPLOŠNÉ CHRÁNENÉ ÚZEMIE ZÓNA A - V. STUPENŤ OCHRANY
			VEĽKOPLOŠNÉ CHRÁNENÉ ÚZEMIE ZÓNA B - IV. STUPENŤ OCHRANY
			VEĽKOPLOŠNÉ CHRÁNENÉ ÚZEMIE ZÓNA D - II. STUPENŤ OCHRANY
			NAVHROVANÉ CHRÁNENÉ ÚZEMIA EUROPSKEHO VÝZNAMU NATURA 2000
			NAVHROVANÉ CHRÁNENÉ VTÁČIE ÚZEMIE
			JAVY NA ZRUŠENIE, NEPLATNÉ ÚDAJE
			ARCHEOLOGICKÁ LOKALITA
			PAMIATKOVÁ ZÓNA VYHLÁSENÁ
			PAMIATKOVÁ ZÓNA VYTIPOVANÁ
			PAMIATKOVÁ REZERVÁCIA LUDOVEJ ARCHITEKÚRY
			ELEKTRICKÉ STANICE ZVN/VVN, VVN/VVN
			VVN 110 KV VEDENIE JEDNODUCHÉ
			VVN 110 KV VEDENIE DVOJITÉ
			VVN 110KV VEDENIE - PRESTAVBA NA 110 KV VEDENIE DVOJITÉ
			VVN 220 KV VEDENIE DVOJITÉ
			REGULAČNÁ STANICA PLYNU
			VTL PLYNOVOD PN 40,25
			ČISTIARENŤ ODPADOVÝCH VÔD
			ČERPACIA STANICA KANALIZAČNÁ
			SKUPINOVÝ KANALIZAČNÝ ZBERAČ
			HLAVNÉ SKUPINOVÉ PRÍVÁDZAČE PITNEJ VODY
			OSTATNÉ SKUPINOVÉ VODOVODY
			VODOJEM
			ČERPACIA STANICA
			ÚPRAVNÁ VODY
			ZDROJ PITNEJ VODY PODZEMNÝ

LEGENDA ZMENY A DOPLNKY č.2

			OBYTNÉ PLOCHY A PLOCHY OV
			PLOCHY PRIEMYSELNEJ VÝROBY, SKLADOV
			POĽNOHOSPODÁRSKEJ VÝROBY
			PLOCHY REKREÁCIE A TURIZMU
			SVAHOVÉ DEFORMÁCIE

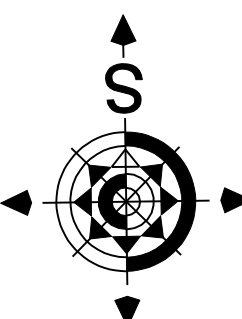

Gam
Architektonický ateliér
Nám.A.Hlinku 27,Ružomberok

NÁZOV DOKUMENTÁCIE

ÚZEMNÝ PLÁN OBCE ZÁZRIVÁ ZMENY A DOPLNKY č.2

NÁZOV VÝKRESU

VÝKRES ŠIRŠÍCH VZŤAHOV

OBJEDNÁVATEĽ DOKUMENTÁCIE:

OBEC - ZÁZRIVÁ

AUTORI RIEŠENIA:

ING.ARCH. MARIÁN GOČ, AUTORIZOVANÝ ARCHITEKT

ODBORNÁ SPOLUPRÁCA :

ING.ARCH.LUCIA KRUPOVÁ, ING.PETER GAŽÍK, ING.ANTON GALAS, ING.ANTON TURAN,
ING.VLADIMÍR OTTO, JANKA RECHTORIKOVÁ, ZUZANA TAKÁČOVÁ

ČÍSLO ZÁKAZY

8212 - 20

DÁTUM

OKTÓBER 2014

MIERKA VÝKRESU

1 : 50 000

ČÍSLO VÝKRESU

1