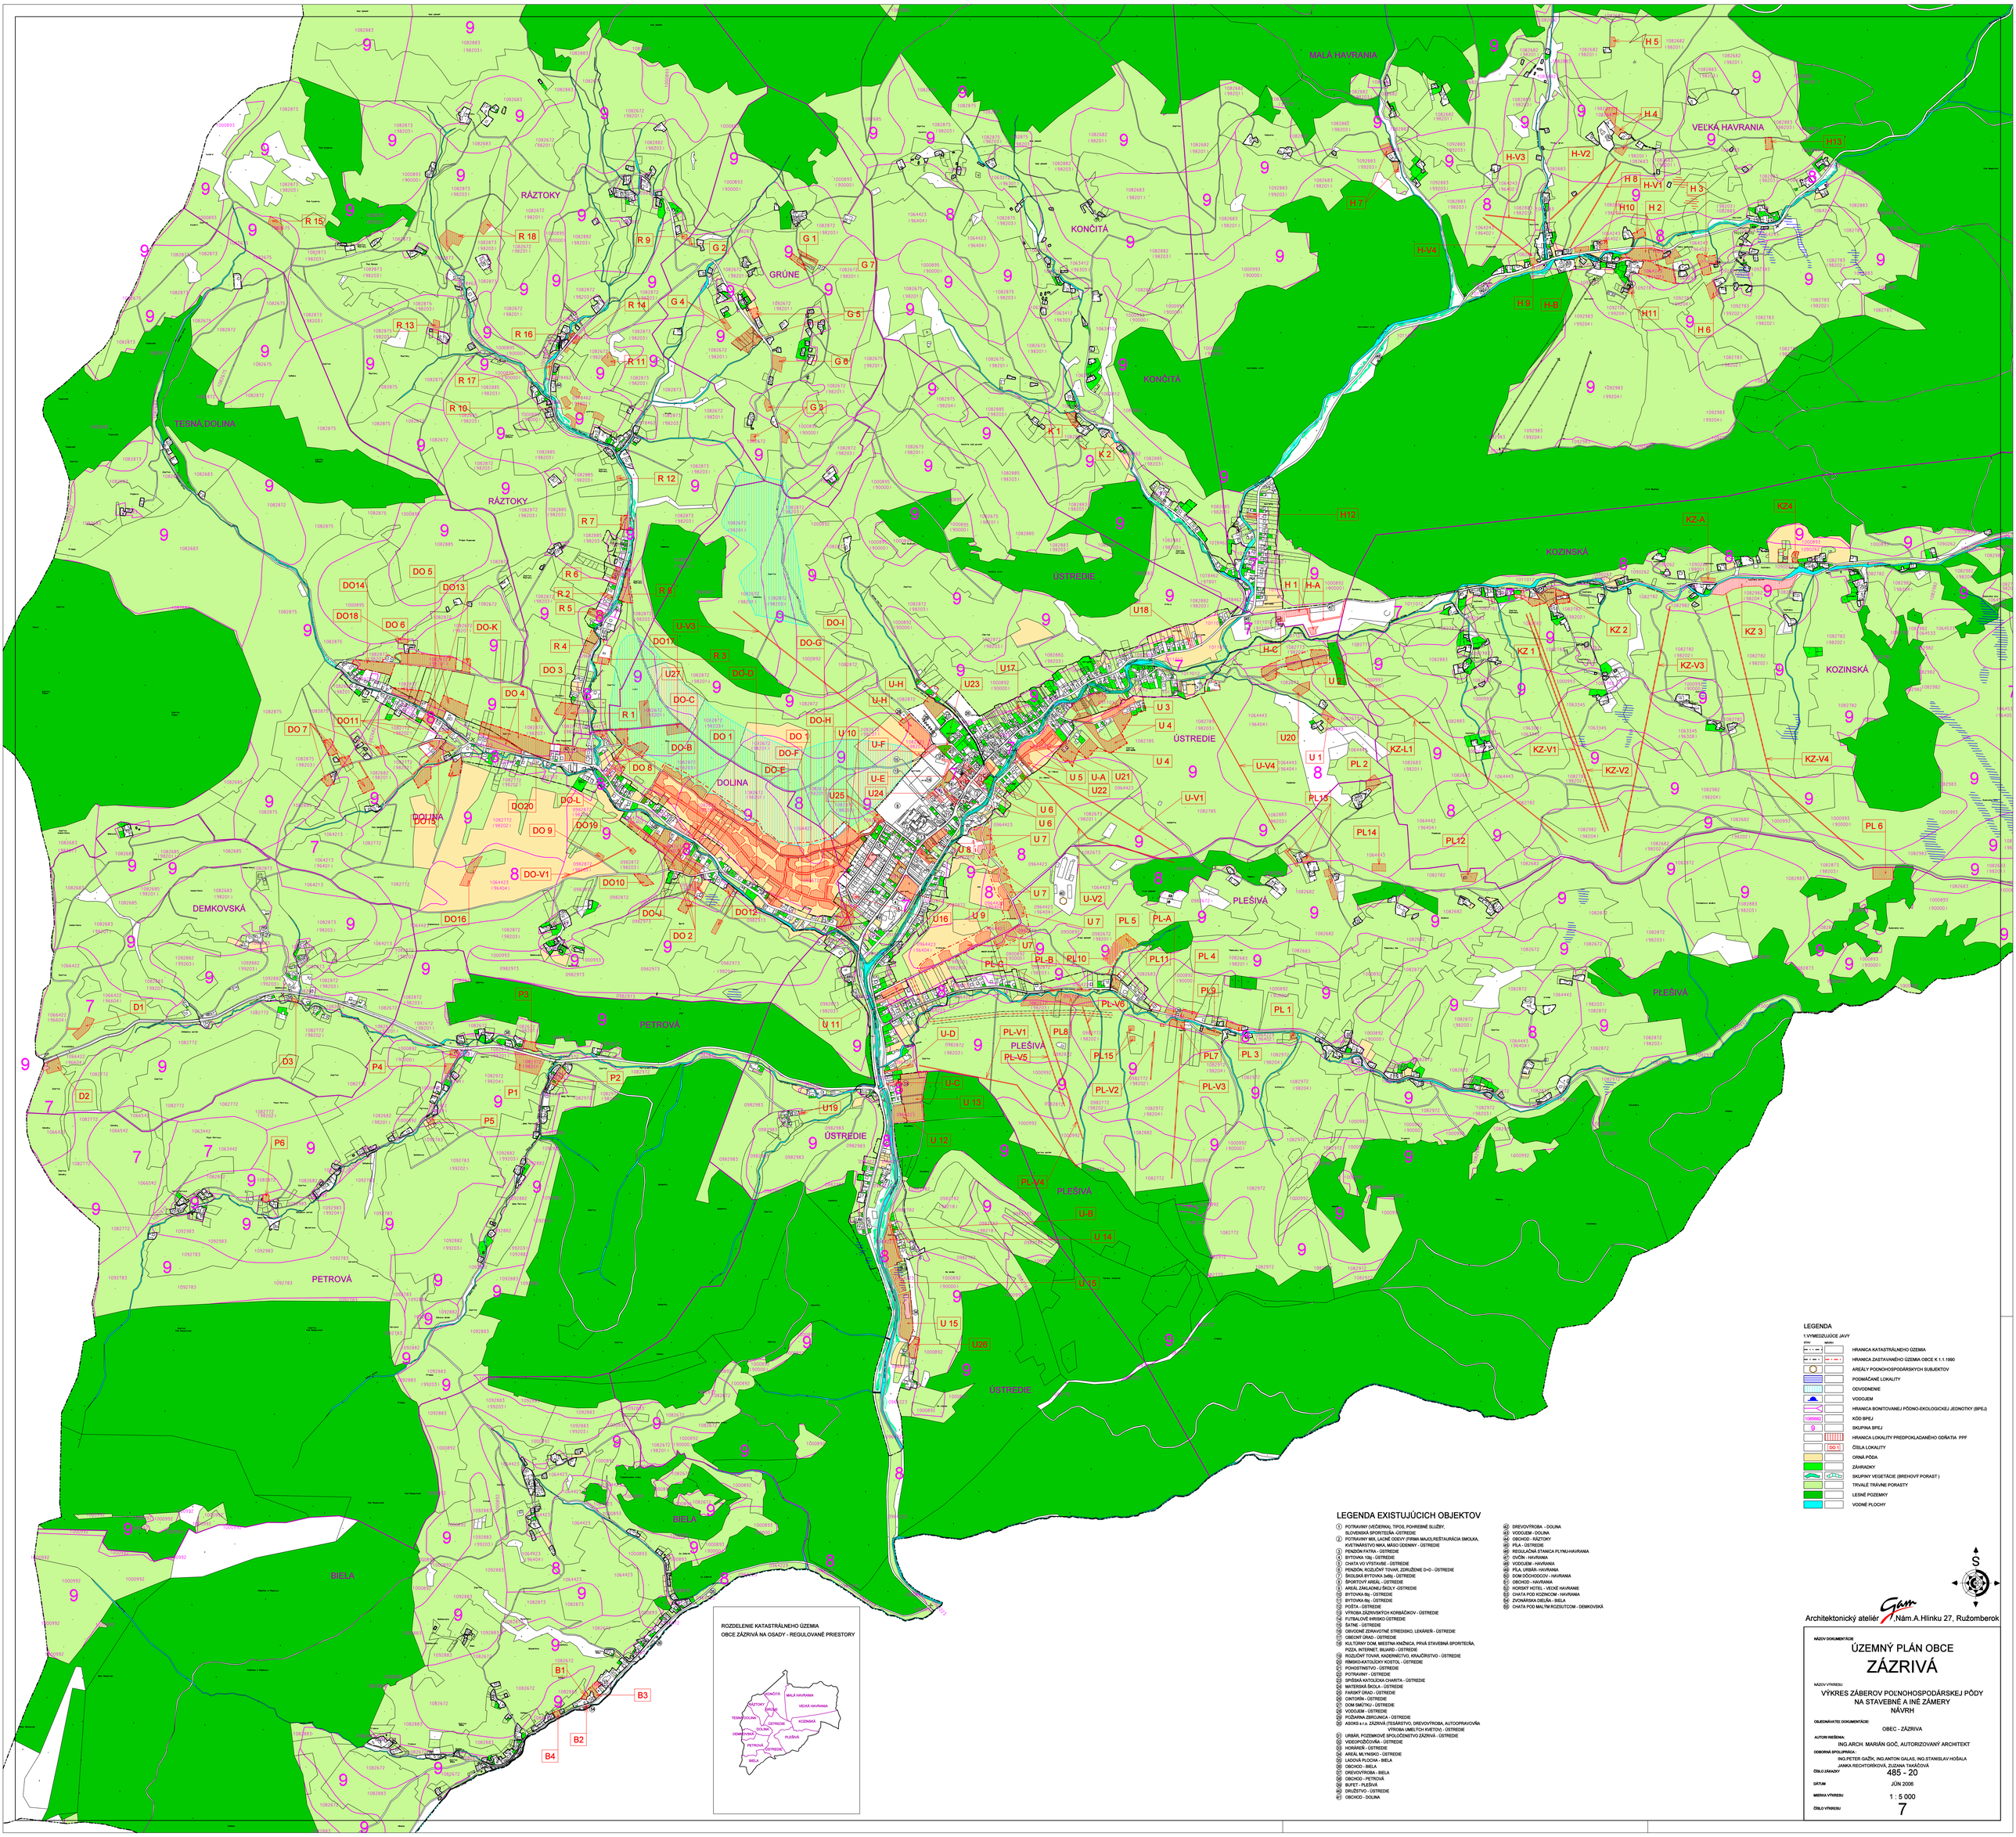

ROZDELENIE KATASTRÁLNEHO ÚZEMIA
OBCE ZÁZRIVÁ NA OSADY - REGULOVANÉ PRIESTORY

LEGENDA

1.VYMEDZUJÚCE JAVY

- HRANICA KATASTRÁLNEHO ÚZEMIA
- HRANICA ZASTAVANÉHO ÚZEMIA OBCE K 1.1.1990
- AREÁLY POĽNOHOSPODÁRSKYCH SUBJEKTOV
- PODMÁČANÉ LOKALITY
- ODVODNENIE
- VODOJEM
- HRANICA BONITOVANEJ PÔDNO-EKOLOGICKEJ JEDNOTKY (BPEJ)
- 0365662 — KÓD BPEJ
- 9 — SKUPINA BPEJ
- HRANICA LOKALITY PREDPOKLADANÉHO ODŇATIA PPF
- DO 1 — ČÍSLA LOKALITY
- ORNÁ PÔDA
- ZÁHRADKY
- SKUPINY VEGETÁCIE (BREHOVÝ PORAST)
- TRVALÉ TRÁVNE PORASTY
- LESNÉ POZEMKY
- VODNÉ PLOCHY

LEGENDA EXISTUJÚCICH OBJEKTOV

1. POTRAVINY (VEĎIERKA), TIPOS, POHREBNÉ SLUŽBY, SLOVENSKÁ SPORITEĽŇA -ÚSTREDIE
2. POTRAVINY MIX, LIAČNE ODEVY (FIRMA MAJO),REŠTAURÁCIA SMOLKA, KVETINÁRSTVO NIKA, MÄSO ODENINY - ÚSTREDIE
3. PENZIÓN FATRA - ÚSTREDIE
4. BYTOVKA 10bj - ÚSTREDIE
5. CHATA VO VÝSTAVBE - ÚSTREDIE
6. PENZIÓN, ROZLOČKY TOVAR, ZDRUŽENIE D+D - ÚSTREDIE
7. ŠKOLSKÁ BYTOVKA 3xBbj - ÚSTREDIE
8. ŠPORTOVÝ AREÁL - ÚSTREDIE
9. AREÁL ZÁKLADNEJ ŠKOLY -ÚSTREDIE
10. BYTOVKA 8bj - ÚSTREDIE
11. BYTOVKA 8bj - ÚSTREDIE
12. POŠTA - ÚSTREDIE
13. VÝROBA ZÁZRIVSKÝCH KORBÁČIKOV - ÚSTREDIE
14. FUTBALOVÉ IHRISKO ÚSTREDIE
15. ŠATNE - ÚSTREDIE
16. OBVODNÉ ZDRAVOTNÉ STREDISKO, LEKÁREŇ - ÚSTREDIE
17. OBECNÝ ÚRAD - ÚSTREDIE
18. KULTÚRNY DOM, MIESTNA KNIŽNICA, PRIVÁ STAVEBNÁ SPORITEĽŇA, PIZZA, INTERNET, BILIARD - ÚSTREDIE
19. ROZLOČNÝ TOVAR, KADERNÍCTVO, KRAJČÍRSTVO - ÚSTREDIE
20. RÍMSKO-KATOLÍCKY KOSTOL - ÚSTREDIE
21. POHOSTINSTVO - ÚSTREDIE
22. POTRAVINY - ÚSTREDIE
23. SPIŠSKÁ KATOLÍCKA CHARITA - ÚSTREDIE
24. MATERSKÁ ŠKOLA - ÚSTREDIE
25. FARSKÝ ÚRAD - ÚSTREDIE
26. CINTORÍN - ÚSTREDIE
27. DOM SMÚTKU - ÚSTREDIE
28. VODOJEM - ÚSTREDIE
29. POŽIARNA ZBROJNICA - ÚSTREDIE
30. ASOKO a.s. ZÁZRIVÁ (TESÁRSTVO, DREVOVÝROBA, AUTOOPRAVOŇA VÝROBA UMELÝCH KVETOV) - ÚSTREDIE
31. URBÁR, POZEMKOVÉ SPOLOČENSTVO ZÁZRIVÁ - ÚSTREDIE
32. VIDEOPOŽIČOVŇA - ÚSTREDIE
33. HORÁREŇ - ÚSTREDIE
34. AREÁL MLYNISKO - ÚSTREDIE
35. LADOVÁ PLOCHA - BIELA
36. OBCHOD - BIELA
37. DREVOVÝROBA - BIELA
38. OBCHOD - PETROVÁ
39. BUFET - PLEŠIVÁ
40. DRUŽSTVO - ÚSTREDIE
41. OBCHOD - DOLINA
42. DREVOVÝROBA - DOLINA
43. VODOJEM - DOLINA
44. OBCHOD - RÁZTOKY
45. PÍLA - ÚSTREDIE
46. REGULAČNÁ STANICA PLYNU-HAVRANIA
47. OVČÍN - HAVRANIA
48. VODOJEM - HAVRANIA
49. PÍLA URBÁR- HAVRANIA
50. DOM DÔCHODCOV - HAVRANIA
51. OBCHOD - HAVRANIA
52. HORSKÝ HOTEL - VEĽKÉ HAVRANIE
53. CHATA POD KOZINCOM - HAVRANIA
54. ZVONÁRSKA DIELŇA - BIELA
55. CHATA POD MALÝM ROZSUTCOM - DEMKOVSKÁ

Architektonický ateliér Gam, Nám.A.Hlinku 27, Ružomberok

NÁZOV DOKUMENTÁCIE

ÚZEMNÝ PLÁN OBCE
ZÁZRIVÁ

NÁZOV VÝKRESU:

VÝKRES ZÁBEROV POĽNOHOSPODÁRSKEJ PÔDY NA STAVEBNÉ A INÉ ZÁMERY
NÁVRH

OBJEDNÁVATEĽ DOKUMENTÁCIE: OBEC - ZÁZRIVÁ

AUTORI RIEŠENIA: ING.ARCH. MARIÁN GOĆ, AUTORIZOVANÝ ARCHITEKT

ODBORNÁ SPOLUPRÁCA: ING.PETER DAŽÍK, ING.ANTON GALAS, ING.STANISLAV HOŠALA, JANKA RECHTORÍKOVÁ, ZUZANA TAKÁČOVÁ

ČÍSLO ZÁKAZKY: 485 - 20

DÁTUM: JÚN 2006

MIERKA VÝKRESU: 1 : 5 000

ČÍSLO VÝKRESU: 7