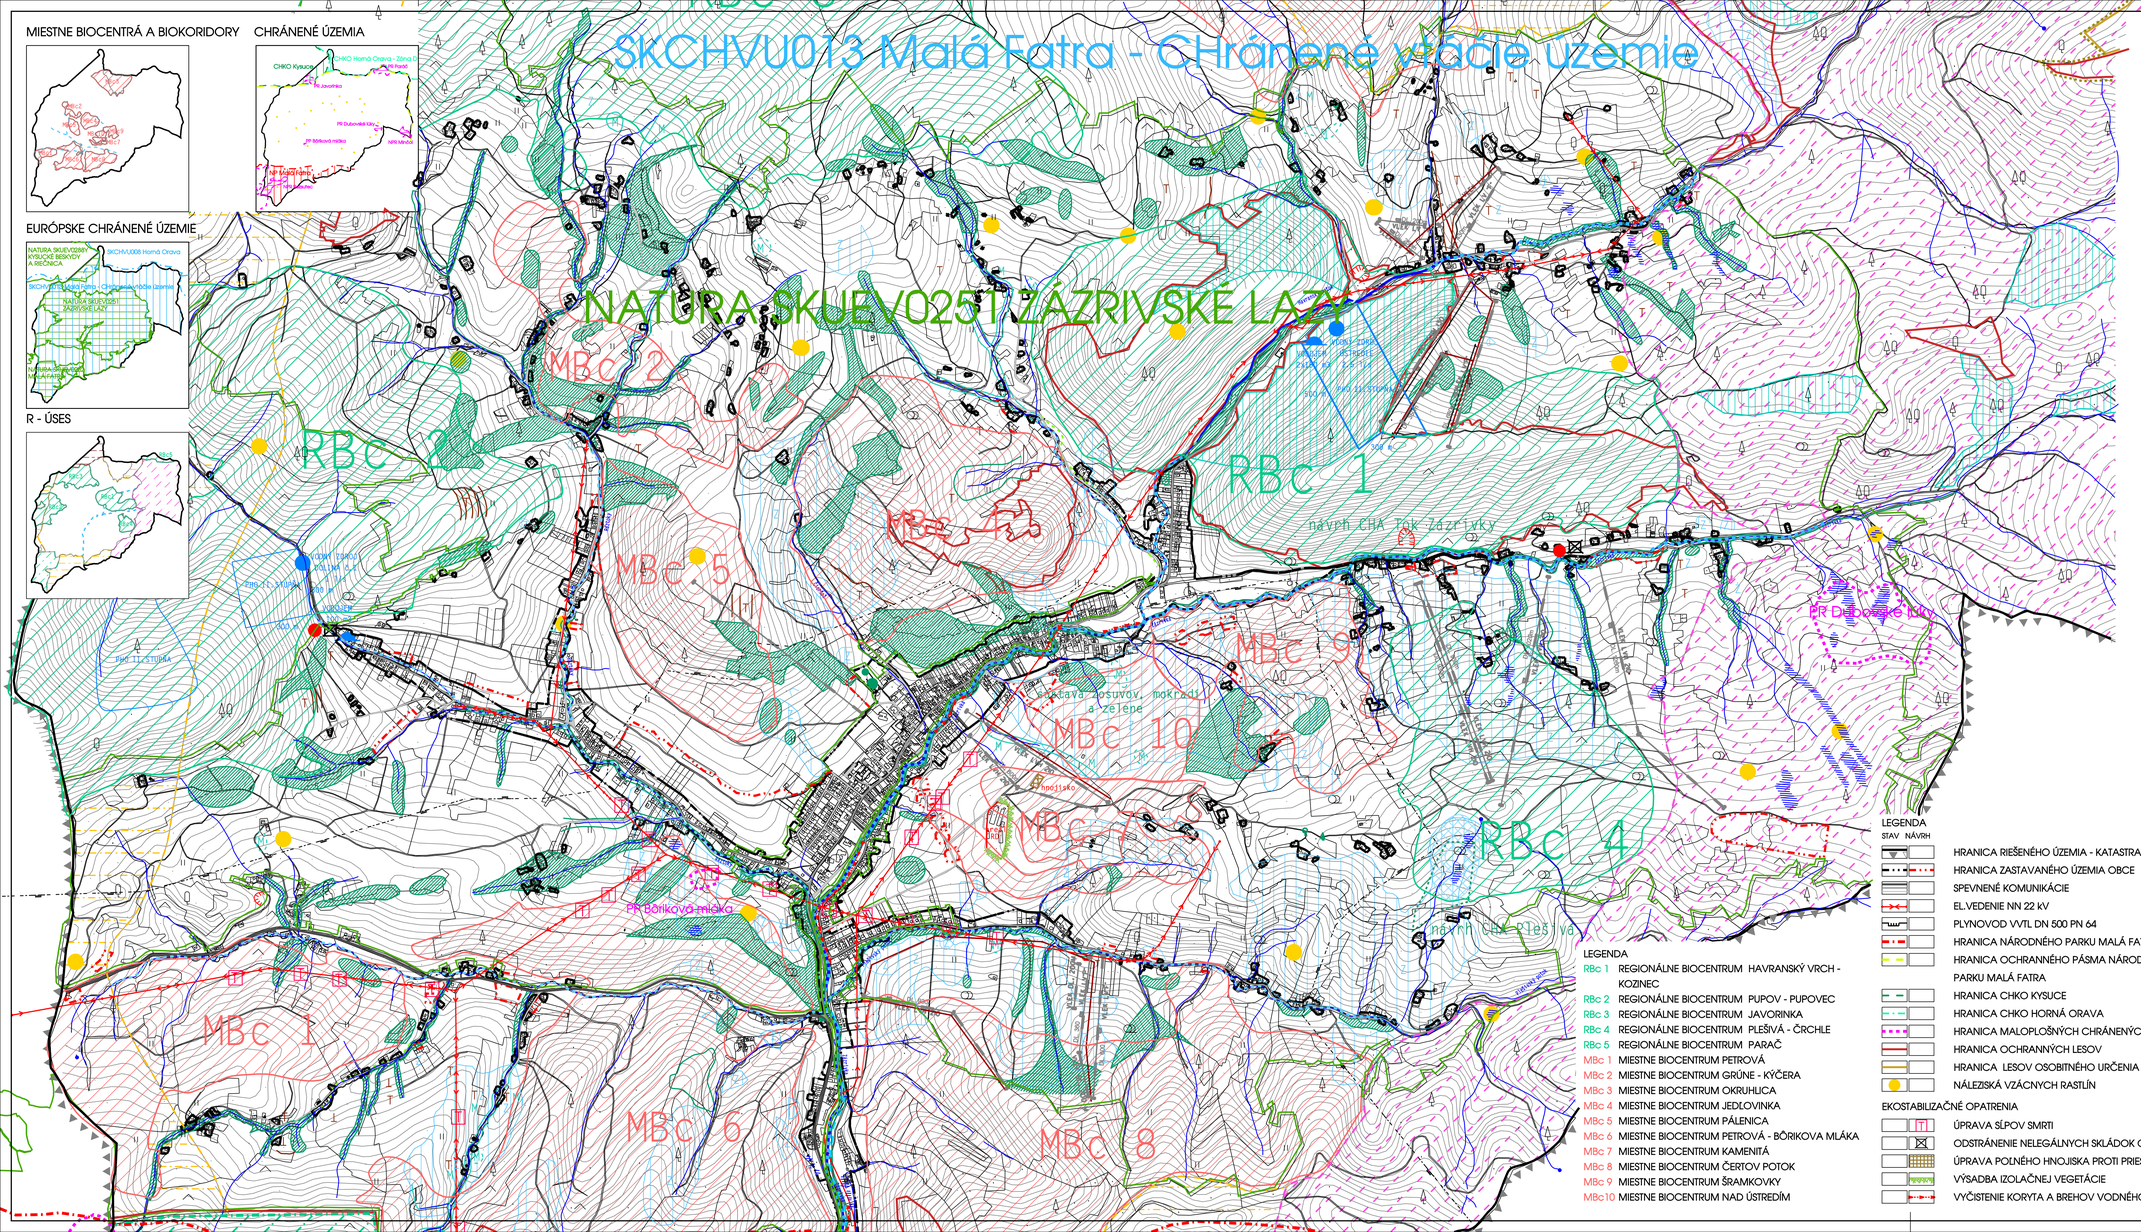

GENOFONDOVÉ LOKALITY RASTLÍN
GENOFONDOVÉ LOKALITY LESNÝCH PORASTOV
LOKALITY NAVRHOVANÉ NA OCHRANU
RAMSARSKÁ LOKALITA "Rieka Orava a prítoky"
BREHOVÉ A DREVINOVÉ PORASTY MIMO LESA
BREHOVÉ PORASTY NESÚVISLÉ
MOKRADE
TERASY
CHRÁNENÉ STROMY
VÝZNAMNÉ STROMY V KRAJINE
VODNÉ ZDROJE
OCHRANNÉ PÁSMO VODNÝCH ZDROJOV II. STUPŇA
VODOJEM
VODNÉ TOKY
PODMÁČANÉ LOKALITY
BRALNATÝ RELIÉF
LYŽIARSKE VLEKY
ALÚVIÁ VODNÝCH TOKOV A MOKRADE
LOM
AREÁL POĽNOHOSPODÁRSKEHO DRUŽSTVA
POĽNÉ HNOJISKO
NELEGÁLNA SKLÁDKA
ZOSUVNÉ ÚZEMIA A AKTÍVNE ZOSUVY
IMISNÉ LESY
STĽPY SMRTI
BIOCENTRUM PROVINCIONÁLNEHO VÝZNAMU - KRIVÁNSKA FATRA
BIOKORIDOR PROVINCIONÁLNEHO VÝZNAMU
BIOCENTRUM NADREGIONÁLNEHO VÝZNAMU - MINČOL
BIOCENTRUM REGIONÁLNEHO VÝZNAMU
BIOKORIDOR REGIONÁLNEHO VÝZNAMU - TERESTRICKÝ
BIOKORIDOR REGIONÁLNEHO VÝZNAMU - HYDRICKÝ - ZÁZRIVKA A HAVRANSKÝ POTOK
BIOCENTRUM MIESTNEHO VÝZNAMU
BIOKORIDOR MIESTNEHO VÝZNAMU - HYDRICKÝ
NAVRHOVANÝ TERMÁLNY VRT
KROVINY, PASIENKY A LÚKY
S KROVINAMI A STROMAMI
LÚKY A TRVALÉ TRAVNATÉ PORASTY
IHLIČNATÉ LESY
LISTNATÉ LESY
ZMIEŠANÉ LESY

S

LEGENDA

STAV NÁVRH

HRANICA RIEŠENÉHO ÚZEMIA - KATASTRA
HRANICA ZASTAVANÉHO ÚZEMIA OBCE
SPEVNENÉ KOMUNIKÁCIE
EL.VEDENIE NN 22 kV
PLYNOVOD VVTL DN 500 PN 64
HRANICA NÁRODNÉHO PARKU MALÁ FATRA
HRANICA OCHRANNÉHO PÁSMA NÁRODNÉHO PARKU MALÁ FATRA
HRANICA CHKO KYSUCE
HRANICA CHKO HORNÁ ORAVA
HRANICA MALOPLOŠNÝCH CHRÁNENÝCH ÚZEMÍ
HRANICA OCHRANNÝCH LESOV
HRANICA LESOV OSOBITNÉHO URČENIA
NÁLEZISKÁ VZÁCNYCH RASTLÍN

EKOSTABILIZAČNÉ OPATRENIA

ÚPRAVA SĽPOV SMRTI
ODSTRÁNENIE NELEGÁLNYCH SKLÁDOK ODPADOV
ÚPRAVA POĽNÉHO HNOJISKA PROTI PRIESAKOM
VÝSADBA IZOLAČNEJ VEGETÁCIE
VYČISTENIE KORYTA A BREHOV VODNÉHO TOKU

LEGENDA

RBc 1 REGIONÁLNE BIOCENTRUM HAVRANSKÝ VRCH - KOZINEC
RBc 2 REGIONÁLNE BIOCENTRUM PUPOV - PUPOVEC
RBc 3 REGIONÁLNE BIOCENTRUM JAVORINKA
RBc 4 REGIONÁLNE BIOCENTRUM PLEŠIVÁ - ČRCHLE
RBc 5 REGIONÁLNE BIOCENTRUM PARAČ
MBc 1 MIESTNE BIOCENTRUM PETROVÁ
MBc 2 MIESTNE BIOCENTRUM GRÜNE - KÝČERA
MBc 3 MIESTNE BIOCENTRUM OKRUHLICA
MBc 4 MIESTNE BIOCENTRUM JEDĽOVINKA
MBc 5 MIESTNE BIOCENTRUM PÁLENICA
MBc 6 MIESTNE BIOCENTRUM PETROVÁ - BÓRIKOVA MLÁKA
MBc 7 MIESTNE BIOCENTRUM KAMENITÁ
MBc 8 MIESTNE BIOCENTRUM ČERTOV POTOK
MBc 9 MIESTNE BIOCENTRUM ŠRAMKOVKY
MBc10 MIESTNE BIOCENTRUM NAD ÚSTREDÍM

Architektonický ateliér Gam, Nám.A.Hlinku 27, Ružomberok

NÁZOV DOKUMENTÁCIE

ÚZEMNÝ PLÁN OBCE ZÁZRIVÁ

NÁZOV VÝKRESU

VÝKRES OCHRANY PRÍRODY A TVORBY KRAJINY, VRÁTANE PRVKOV ÚZEMNÉHO SYSTÉMU EKOLOGICKEJ STABILITY

OBJEDNÁVATEĽ DOKUMENTÁCIE:

OBEC - ZÁZRIVA

AUTORI RIEŠENIA:
ING.ARCH. MARIÁN GOČ, AUTORIZOVANÝ ARCHITEKT
ODBORNÁ SPOLUPRÁCA :
ING.PETER GAŽÍK, ING.ANTON GALAS, ING.STANISLAV HOŠALA
JANKA RECHTORÍKOVÁ, ZUZANA TAKÁČOVÁ

ČÍSLO ZÁKAZKY 485 - 20

DÁTUM SEPTEMBER 2006

MIERKA VÝKRESU 1 : 10 000

ČÍSLO VÝKRESU 6