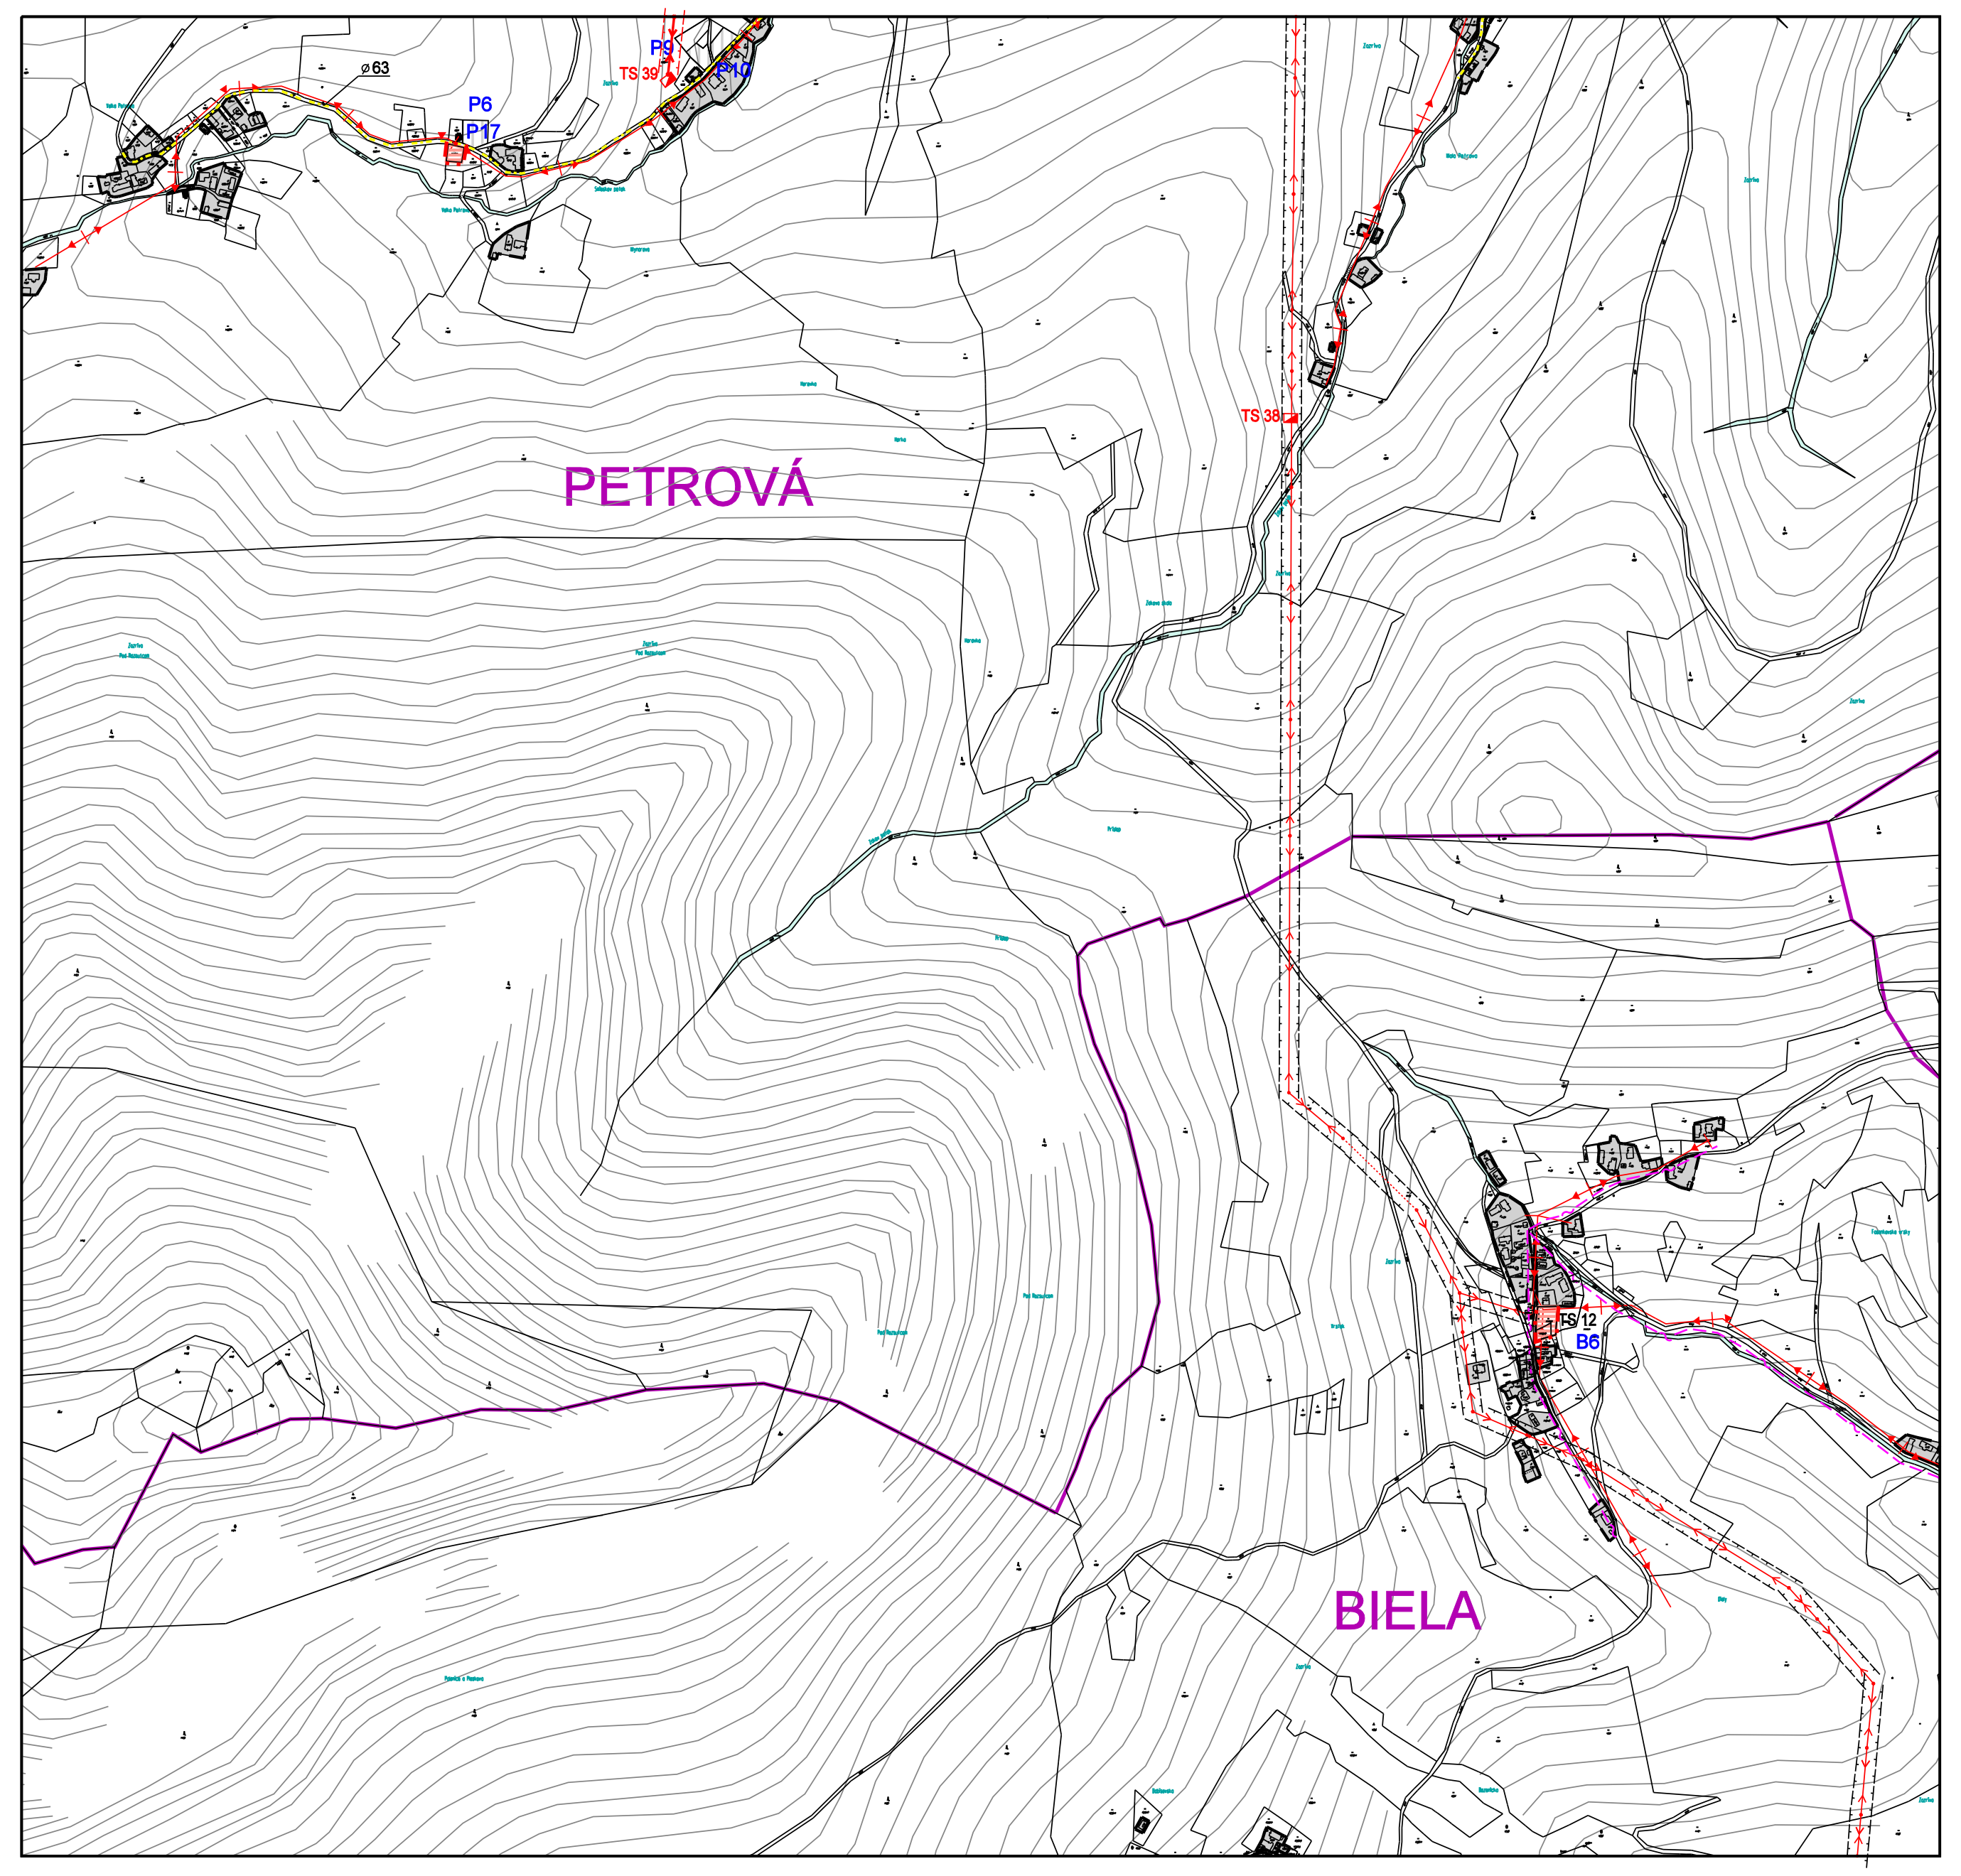

LEGENDA - ZMENY A DOPLNKY č.2

ZMENY

STAV	NÁVRH	VÝHĽAD	
→—←			ZMENA (AKTUALIZÁCIA) TRASOVANIA ELEKTRICKÉHO VEDENIA VN
	X		JAV NA ZRUŠENIE
	☐		ZMENA FUNKCIE
	Z1		ČÍSLO ZMENY

DOPLNKY

STAV	NÁVRH	VÝHĽAD	
	— · — ·		HRANICA SKUTOČNE ZASTAVANÉHO ÚZEMIA
	U30		OZNAČENIE DOPLNENÝCH LOKALÍT
	TS		TRANSFORMÁTOROVÉ STANICE
	→—←		VEDENIE ELEKTRICKEJ ENERGIE VN
	◀+▶		VEDENIE ELEKTRICKEJ ENERGIE NN
- - - -	- - - -		OCHRANNÉ PÁSMO ELEKTRICKÉHO VEDENIA VN
	- - ⌐¬ - -		STL PLYNOVOD
	- ⌒ → -		ROZVÁDZACIE VODOVODNÉ POTRUBIE

FUNKČNÉ REGULATÍVY

STAV	NÁVRH	VÝHĽAD	
	▤		PLOCHA ZASTAVANÉHO ÚZEMIA
	▤		ROZŠÍRENIE CINTORÍNA
	▬ ▬		PRÍJAZDOVÁ CESTA

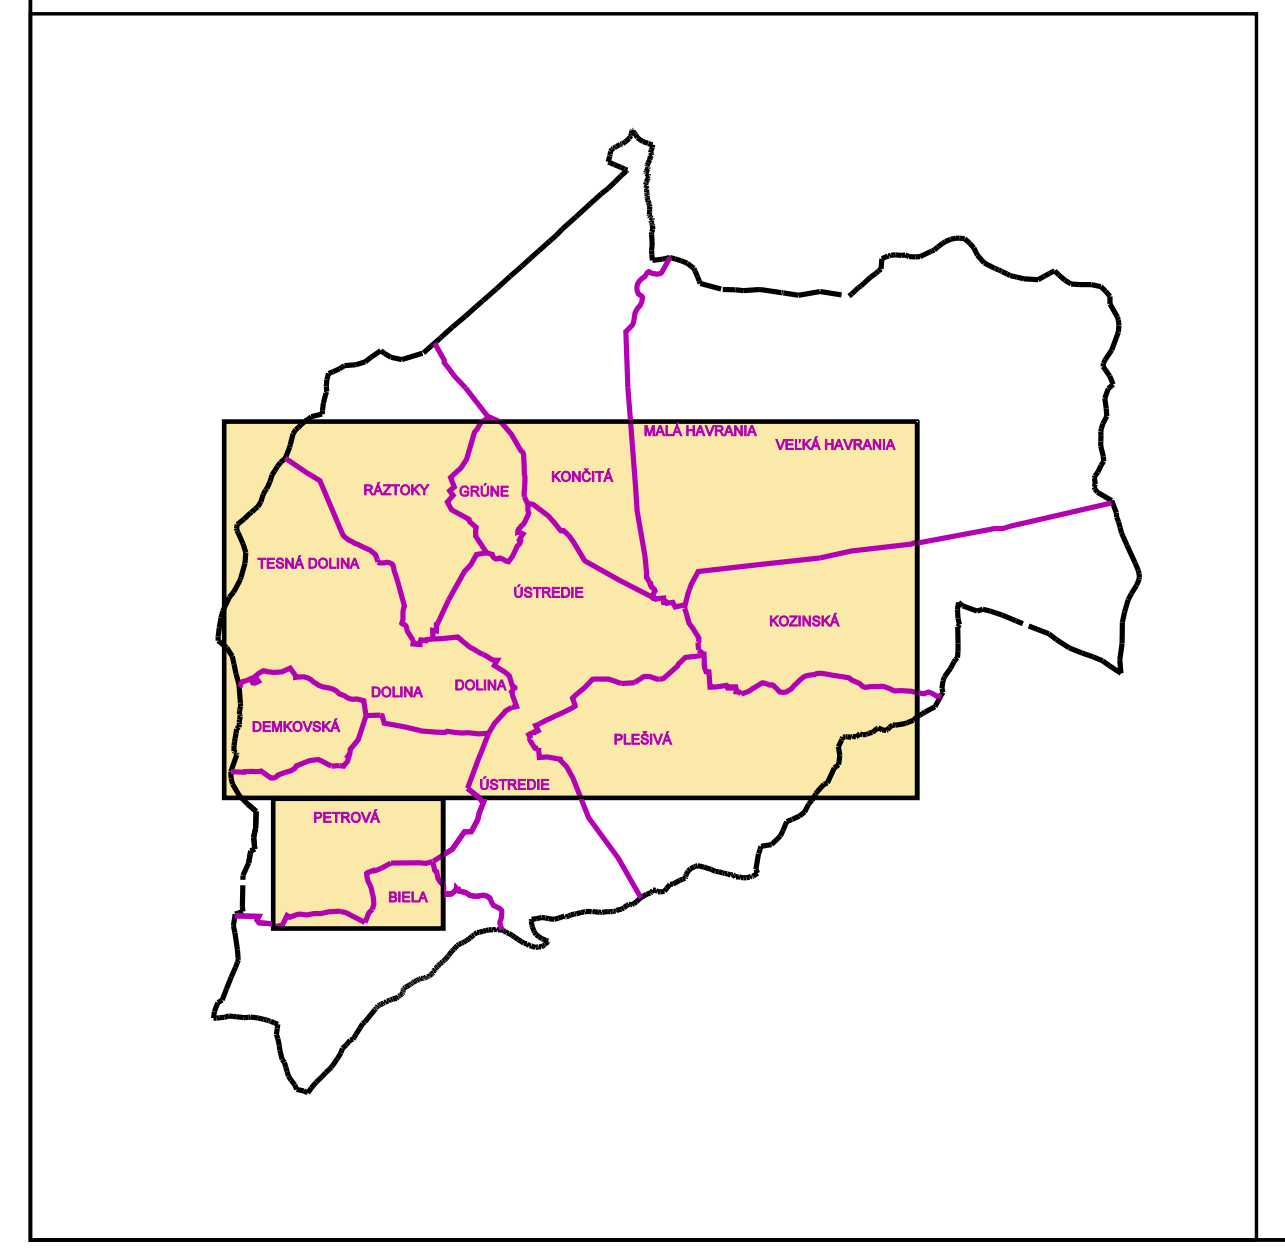

LEGENDA

1.VYMEDZUJÚCE JAVY

STAV	NÁVRH	
▬ · · ▬		HRANICA KATASTRÁLNEHO ÚZEMIA
— · — ·	— · — ·	HRANICA ZASTAVANÉHO ÚZEMIA OBCE K 1.1.1990
——		HRANICA OSÁD
▩	▥	PLOCHA ZASTAVANÉHO ÚZEMIA
- - - -	- - - -	OCHRANNÉ PÁSMA(VN-10m, VTL PLYNOVOD-4m, RS-8m, TS-10m,CESTA II TR.-25m,CESTA III.TR. -20m,VODNÉ TOKY -5m)
- · - · -		BEZPEČNOSTNÉ PÁSMO VTL PLYNOVODU-20m
	ULICA U-A	OZNAČENIE ULÍC
	DO1	OZNAČENIE REGULOVANÝCH PRIESTOROV
●	▥	SKUPINY VEGETÁCIE(BREHOVÝ PORAST)
+ + +	▥	PLOCHY CINTORÍNOV
🟩	▥	PLOCHY VEREJNE DOSTUPNEJ ZELENE
•—▬—•	•—▬—•	LYŽIARSKE VLEKY
	········▶	ZJAZDOVÉ LYŽIARSKE TRATE
	——	ZASNEŽOVANIE

2. VODNÉ HOSPODÁRSTVO

STAV	NÁVRH	
◓		VODOJEM
— > —		PRÍVODNÉ VODOVODNÉ POTRUBIE
— · — ·		ZÁSOBNÉ VODOVODNÉ POTRUBIE
— — —	- ⌒ →	ROZVÁDZACIE VODOVODNÉ POTRUBIE
H		HYDRANT
● VZ		VODNÝ ZDROJ
— > —	— ⊃ —	KANALIZAČNÝ ZBERAČ
	ČS	PREČERPÁVACIA STANICA
ČOV		ČISTIČKA ODPADOVÝCH VÔD
☰		PODMÁČANÉ LOKALITY

3. ENERGETIKA

STAV	NÁVRH	
←•→	←•→	VZDUŠNÉ VEDENIE ELEKTRICKEJ ENERGIE VN (22kV)
	······	KÁBLOVÉ VEDENIE ELEKTRICKEJ ENERGIE VN (22kV)
TS	TS	TRANSFORMAČNÁ STANICA
	TS	TRANSFORMAČNÁ STANICA V REALIZÁCII
◀+▶		VZDUŠNÉ VEDENIE ELEKTRICKEJ ENERGIE NN
- ∿ -	- ∿ -	OZNAMOVACIE ROZVODY
— C — T —		DIAĽKOVÝ OPTICKÝ KÁBEL
—⊓⊓⊓—		VVTL PLYNOVOD
—⌐¬—	- -⌐¬- -	STL PLYNOVOD
	- -⌐¬- -	STL PLYNOVOD - VÝHĽAD

LEGENDA EXISTUJÚCICH OBJEKTOV

① POTRAVINY (VEČIERKA), TIPOS, POHREBNÉ SLUŽBY, SLOVENSKÁ SPORITEĽŇA -ÚSTREDIE
② POTRAVINY MIX, LACNÉ ODEVY (FIRMA MAJO),REŠTAURÁCIA SMOLKA, KVETINÁRSTVO NIKA, MÄSO ÚDENINY - ÚSTREDIE
③ PENZIÓN FATRA - ÚSTREDIE
④ BYTOVKA 10bj - ÚSTREDIE
⑤ CHATA VO VÝSTAVBE - ÚSTREDIE
⑥ PENZIÓN, ROZLIČNÝ TOVAR, ZDRUŽENIE D+D - ÚSTREDIE
⑦ ŠKOLSKÁ BYTOVKA 3x6bj - ÚSTREDIE
⑧ ŠPORTOVÝ AREÁL - ÚSTREDIE
⑨ AREÁL ZÁKLADNEJ ŠKOLY -ÚSTREDIE
⑩ BYTOVKA 6bj - ÚSTREDIE
⑪ BYTOVKA 6bj - ÚSTREDIE
⑫ POŠTA - ÚSTREDIE
⑬ VÝROBA ZÁZRIVSKÝCH KORBÁČIKOV - ÚSTREDIE
⑭ FUTBALOVÉ IHRISKO - ÚSTREDIE
⑮ ŠATNE - ÚSTREDIE
⑯ OBVODNÉ ZDRAVOTNÉ STREDISKO, LEKÁREŇ - ÚSTREDIE
⑰ OBECNÝ ÚRAD - ÚSTREDIE
⑱ KULTÚRNY DOM, MIESTNA KNIŽNICA, PRVÁ STAVEBNÁ SPORITEĽŇA, PIZZA, INTERNET, BILIARD - ÚSTREDIE
⑲ ROZLIČNÝ TOVAR, KADERNÍCTVO, KRAJČÍRSTVO - ÚSTREDIE
⑳ RÍMSKO-KATOLÍCKY KOSTOL - ÚSTREDIE
㉑ POHOSTINSTVO - ÚSTREDIE
㉒ POTRAVINY - ÚSTREDIE
㉓ SPIŠSKÁ KATOLÍCKA CHARITA - ÚSTREDIE
㉔ MATERSKÁ ŠKOLA - ÚSTREDIE
㉕ FARSKÝ ÚRAD - ÚSTREDIE
㉖ CINTORÍN - ÚSTREDIE
㉗ DOM SMÚTKU - ÚSTREDIE
㉘ VODOJEM - ÚSTREDIE
㉙ POŽIARNA ZBROJNICA - ÚSTREDIE
㉚ ASOKS s r.o. ZÁZRIVÁ (TESÁRSTVO, DREVOVÝROBA, AUTOOPRAVOVŇA VÝROBA UMELÝCH KVETOV) - ÚSTREDIE
㉛ URBÁR, POZEMKOVÉ SPOLOČENSTVO ZÁZRIVÁ - ÚSTREDIE
㉜ VIDEOPOŽIČOVŇA - ÚSTREDIE
㉝ HORÁREŇ - ÚSTREDIE
㉞ AREÁL MLYNISKO - ÚSTREDIE
㉟ LADOVÁ PLOCHA - BIELA
㊱ OBCHOD - BIELA
㊲ DREVOVÝROBA - BIELA
㊳ OBCHOD - PETROVÁ
㊴ BUFET - PLEŠIVÁ
㊵ DRUŽSTVO - ÚSTREDIE
㊶ OBCHOD - DOLINA
㊷ DREVOVÝROBA - DOLINA
㊸ VODOJEM - DOLINA
㊹ OBCHOD - RÁZTOKY
㊺ PÍLA - ÚSTREDIE
㊻ REGULAČNÁ STANICA PLYNU-HAVRANIA
㊼ OVČÍN - HAVRANIA
㊽ VODOJEM - HAVRANIA
㊾ PÍLA, URBÁR- HAVRANIA
㊿ DOM DÔCHODCOV - HAVRANIA
(51) OBCHOD - HAVRANIA
(52) HORSKÝ HOTEL - VEĽKÉ HAVRANIE
(53) CHATA POD KOZINCOM - HAVRANIA
(54) ZVONÁRSKA DIELŇA - BIELA
(55) CHATA POD MALÝM ROZSUTCOM - DEMKOVSKÁ
(56) STRELNICA - ÚSTREDIE

LEGENDA NAVRHOVANÝCH OBJEKTOV

1 PREDAJNÉ KIOSKY - ÚSTREDIE
2 UMELECKÉ DIELO - PÚTAČ - ÚSTREDIE
3 FONTÁNA - ÚSTREDIE
4 SLUŽBY - ÚSTREDIE
5 PENZIÓN - ÚSTREDIE
6 POLYFUNKČNÝ DOM - ÚSTREDIE
7 POLYFUNKČNÝ DOM - ÚSTREDIE
8 POLYFUNKČNÝ DOM - ÚSTREDIE
9 SLUŽBY - ÚSTREDIE
10 KRYTÁ TERASA - ÚSTREDIE
11 SLUŽBY - ÚSTREDIE
12 PENZIÓNY - ÚSTREDIE
13 PREVÁDZKOVÝ OBJEKT - ÚSTREDIE
14 BYTOVKY 2x6bj - ÚSTREDIE
15 IHRISKO - ÚSTREDIE
16 REKREAČNÝ AREÁL - ÚSTREDIE (BÝVALA MATERSKÁ ŠKOLA)
17 REKREAČNÝ AREÁL - ÚSTREDEIE (PRI HORÁRNI)
18 REKREAČNÝ AREÁL - ÚSTREDIE (MLYNISKO)
19 ČOV - ÚSTREDIE
20 ČERPACIA STANICA PHM - PETROVÁ
21 MOTOREST - DEMKOVSKÁ
22 PENZIÓN - DEMKOVSKÁ
23 IHRISKO - RÁZTOKY
24 PENZIÓN - PLEŠIVÁ
25 PENZIÓN - PLEŠIVÁ
26 OBORA JELENEJ ZVERI - PLEŠIVÁ
27 SALÁŠ - HAVRANIA
28 PENZIÓN - KOZINSKÁ
29 PENZIÓN - HAVRANIA
30 ZVONÁRSKA DIELŇA - ÚSTREDIE
31 POĽNOHOSPODÁRSKA USADLOSŤ - PLEŠIVÁ
32 POĽNOHOSPODÁRSKA USADLOSŤ - ÚSTREDIE
33 AGROTURISTICKÝ AREÁL - VEĽKÁ HAVRANIA
34 PREVÁDZKOVÝ OBJEKT, BUFET - VEĽKÁ HAVRANIA
35 PRÁČOVŇA, GARÁŽE - ÚSTREDIE
36 LYŽIARSKE STREDISKO - PLEŠIVÁ
37 PREVÁDZKOVÁ BUDOVA PRI LYŽIARSKOM VLEKU - PLEŠIVÁ
38 DREVODOM ZÁZRIVÁ s.r.o. ZÁZRIVÁ - ÚSTREDIE
39 DOM DÔCHODCOV A SOC.SLUŽIEB PRE DOSPELÝCH - VEĽKÁ HAVRANIA

OZNAČENIE REGULOVANÝCH PRIESTOROV

B - BIELA
P - PETROVÁ
D - DEMKOVSKÁ
DO - DOLINA
R - RÁZTOKY
G - GRÚNE
K - KONČITÁ
H - HAVRANIA
KZ - KOZINSKÁ
PL - PLEŠIVÁ
U - ÚSTREDIE

REGULATÍVY FUNKČNÉHO USPORIADANIA RIEŠENÉHO ÚZEMIA ČASTI OBCE V ČLENENÍ NA :

A - OBYTNÁ ZÓNA
B - ZMIEŠANÁ ZÓNA
C - REKREAČNÁ ZÓNA
D - ZÓNA VÝROBY
E - ZÓNA OCHRANY PRÍRODY

2. PRE TECHNICKÚ VYBAVENOSŤ

2.1 DOBUDOVANIE KANALIZÁCIE
2.2 REALIZÁCIA ČOV
2.3 ROZŠÍRENIE ROZVODU VODY
2.4 ROZŠÍRENIE ROZVODU ELEKTRICKEJ ENERGIE
2.5 VYBUDOVANIE 12 NAVRHOVANÝCH TRANSFORMÁTOROVÝCH STANÍC (TS) A ZOKRUHOVANIE ELEKTRICKÝCH ROZVODOV VN

TS 26 - PETROVÁ	NAVRHOVANÁ 160 kVA
TS 27 - DEMKOVSKÁ (BLOK D1 A D2)	NAVRHOVANÁ 160 kVA
TS 28 - DOLINA (BLOK DO2)	NAVRHOVANÁ 250 kVA
TS 29 - DOLINA (DO1)	NAVRHOVANÁ 400 kVA
TS 30 - DOLINA (DO1)	NAVRHOVANÁ 400 kVA
TS 31 - RÁZTOKY (BLOK R4)	NAVRHOVANÁ 250 kVA
TS 32 - RÁZTOKY - VYŠNÝ KONIEC	NAVRHOVANÁ 160 kVA
TS 33 - KONČITÁ	NAVRHOVANÁ 160 kVA
TS 34 - HAVRANIA (BLOK H1)	NAVRHOVANÁ 400 kVA
TS 35 - KOZINSKÁ - STRED	NAVRHOVANÁ 400 kVA
TS 36 - PLEŠIVÁ (BLOK PL6)	NAVRHOVANÁ 250 kVA
TS 37 - ÚSTREDIE (BLOK U9)	NAVRHOVANÁ 400 kVA

2.6 VYBUDOVANIE PLYNOVODU V OBCI

Architektonický ateliér Gam, Nám.A.Hlinku 27, Ružomberok

NÁZOV DOKUMENTÁCIE

ÚZEMNÝ PLÁN OBCE
ZÁZRIVÁ
ZMENY A DOPLNKY č. 2

NÁZOV VÝKRESU

VÝKRES RIEŠENIA VEREJNÉHO TECHNICKÉHO VYBAVENIA A VEREJNOPROSPEŠNÉ STAVBY

OBJEDNÁVATEĽ DOKUMENTÁCIE:
OBEC - ZÁZRIVÁ

AUTORI RIEŠENIA:
ING.ARCH. MARIÁN GOČ, AUTORIZOVANÝ ARCHITEKT

ODBORNÁ SPOLUPRÁCA :
ING.PETER GAŽÍK, ING.ANTON GALAS, ING.ANTON TURAN
JANKA RECHTORÍKOVÁ, ZUZANA TAKÁČOVÁ

ČÍSLO ZÁKAZKY 8212 - 20
DÁTUM OKTÓBER 2014
MIERKA VÝKRESU 1 : 5 000
ČÍSLO VÝKRESU 5