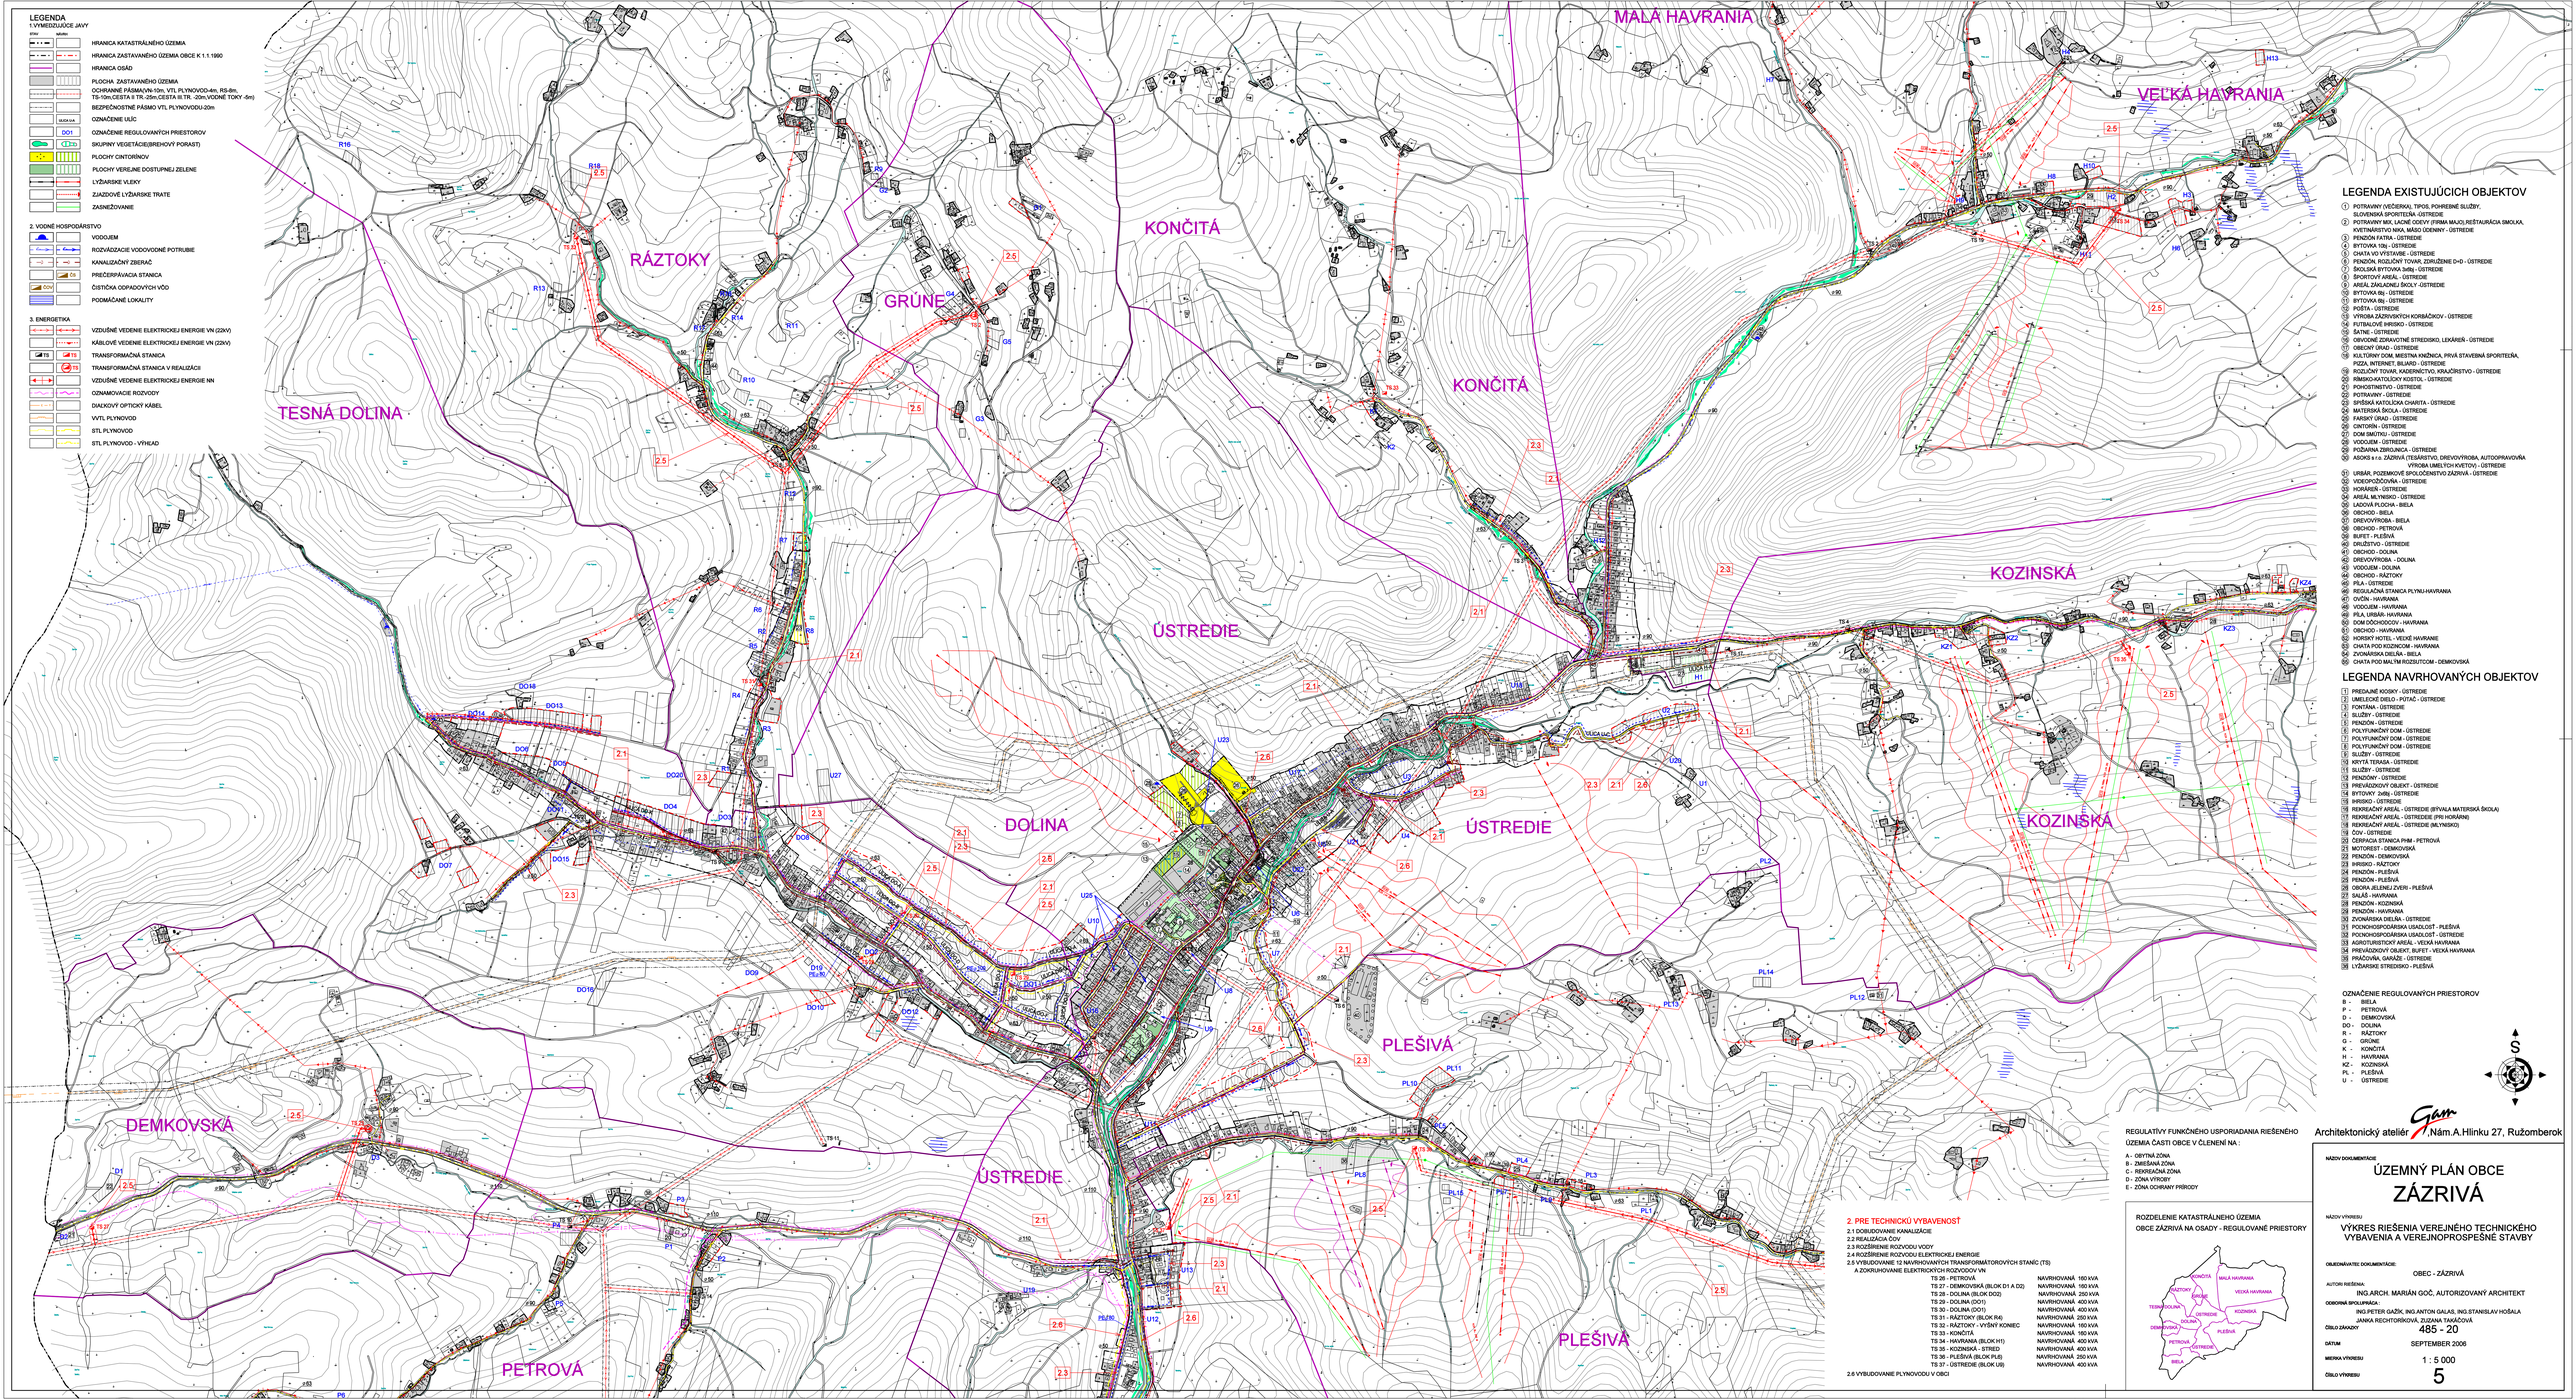


LEGENDA

1. VYMEDZUJÚCE JAVY

STAV	NÁVRH	
		HRANICA KATASTRÁLNEHO ÚZEMIA
		HRANICA ZASTAVANÉHO ÚZEMIA OBCE K 1.1.1990
		HRANICA OSÍD
		PLOCHA ZASTAVANÉHO ÚZEMIA
		OCHRANNÉ PÁSMA(VN-10m, VTL PLYNOVOD-4m, RS-8m, TS-10m,CESTA II TR.-20m,CESTA III.TR. -20m,VODNÉ TOKY -5m)
		BEZPEČNOSTNÉ PÁSMO VTL PLYNOVODU-20m
		OZNAČENIE ULÍC
	DO1	OZNAČENIE REGULOVANÝCH PRIESTOROV
		SKUPINY VEGETÁCIE(BREHOVÝ PORAST)
		PLOCHY CINTORÍNOV
		PLOCHY VEREJNE DOSTUPNEJ ZELENE
		LYŽIARSKE VLEKY
		ZJAZDOVÉ LYŽIARSKE TRATE
		ZASNEŽOVANIE

2. VODNÉ HOSPODÁRSTVO

		VODOJEM
		ROZVÁDZACIE VODOVODNÉ POTRUBIE
		KANALIZAČNÝ ZBERAČ
ČS	ČS	PRÍČERPÁVACIA STANICA
ČOV	ČOV	ČISTIČKA ODPADOVÝCH VÔD
		PODMÁČANÉ LOKALITY

3. ENERGETIKA

		VZDUŠNÉ VEDENIE ELEKTRICKEJ ENERGIE VN (22kV)
		KÁBLOVÉ VEDENIE ELEKTRICKEJ ENERGIE VN (22kV)
TS	TS	TRANSFORMAČNÁ STANICA
	TS	TRANSFORMAČNÁ STANICA V REALIZÁCII
		VZDUŠNÉ VEDENIE ELEKTRICKEJ ENERGIE NN
		OZNAMOVACIE ROZVODY
		DIAĽKOVÝ OPTICKÝ KÁBEL
		VVTL PLYNOVOD
		STL PLYNOVOD
		STL PLYNOVOD - VÝHEĽ

LEGENDA EXISTUJÚCICH OBJEKTOV

1. POTRAVINY (VEDIERKU), TIPOS, POHREBNÉ SLUŽBY, SLOVENSKÁ SPORITEĽŇA -ÚSTREDIE
2. POTRAVINY BIX, LACNÉ ODEVY (FIRMA MAJO),REŠTAURÁCIA SMOLKA, KVETINÁRSTVO NIKA, MÄSO ÚDENINY - ÚSTREDIE
3. PENZIÓN TATRA - ÚSTREDIE
4. BYTOVKA 10b - ÚSTREDIE
5. CHATA VO VÝSTAVBE - ÚSTREDIE
6. PENZIÓN, ROZLIČNÝ TOVAR, ZORUDZENIE D+D - ÚSTREDIE
7. ŠKOLSKÁ BYTOVKA 3xBj - ÚSTREDIE
8. ŠPORTOVÝ AREÁL - ÚSTREDIE
9. AREÁL ZÁKLADNEJ ŠKOLY -ÚSTREDIE
10. BYTOVKA 8Bj - ÚSTREDIE
11. BYTOVKA 8Bj - ÚSTREDIE
12. POŠTA - ÚSTREDIE
13. VÝROBA ZÁZRIVÝCH KORBÁČIKOV - ÚSTREDIE
14. FUTBALOVÉ IHRISKO - ÚSTREDIE
15. ŠATNE - ÚSTREDIE
16. OBVODNÉ ZDRAVOTNÉ STREDISKO, LEKÁREŇ - ÚSTREDIE
17. OBECNÝ ÚRAD - ÚSTREDIE
18. KULTÚRNY DOM, MIESTNA KNIŽNICA, PRIVÁ STAVEBNÁ SPORITEĽŇA, PIZZA, INTERNET, BILIARD - ÚSTREDIE
19. ROZLIČNÝ TOVAR, KADERNÍCTVO, KRAJČÍRSTVO - ÚSTREDIE
20. RÍMSKO-KATOLÍCKY KOSTOL - ÚSTREDIE
21. POHOSTINSTVO - ÚSTREDIE
22. POTRAVINY - ÚSTREDIE
23. SPIŠSKÁ KATOLÍCKA CHARITA - ÚSTREDIE
24. MATERSKÁ ŠKOLA - ÚSTREDIE
25. FARSKÝ ÚRAD - ÚSTREDIE
26. CINTORÍN - ÚSTREDIE
27. DOM SMUTKU - ÚSTREDIE
28. VODOJEM - ÚSTREDIE
29. POŽIARNA ZBROJNICA - ÚSTREDIE
30. AGORA s.r.o. ZÁZRIVÁ (TESÁRSTVO, DREVOVÝROBA, AUTODOPRAVOŇA VÝROBA UMELÝCH KVETOV) - ÚSTREDIE
31. URBÁR, POZEMKOVÉ SPOLOČENSTVO ZÁZRIVÁ - ÚSTREDIE
32. VIDEOPOŽIČOVŇA - ÚSTREDIE
33. HOKIARŇA - ÚSTREDIE
34. AREÁL MLYNISKO - ÚSTREDIE
35. LADOVÁ PLOCHA - BIELA
36. OBCHOD - BIELA
37. DREVOVÝROBA - BIELA
38. OBCHOD - PETROVÁ
39. BUFET - PLEŠIVÁ
40. DRUŽSTVO - ÚSTREDIE
41. OBCHOD - DOLINA
42. DREVOVÝROBA - DOLINA
43. VODOJEM - DOLINA
44. OBCHOD - RÁZTOKY
45. PILA - ÚSTREDIE
46. REGULAČNÁ STANICA PLYNU-HAVRANIA
47. OVČÍN - HAVRANIA
48. VODOJEM - HAVRANIA
49. PILA URBÁR- HAVRANIA
50. DOM DÔCHODCOV - HAVRANIA
51. OBCHOD - HAVRANIA
52. HORSKÝ HOTEL - VEĽKÉ HAVRANIE
53. CHATA POD KOZINCOM - HAVRANIA
54. ZVONÁRSKA DIELŇA - BIELA
55. CHATA POD MALÝM ROZSUTCOM - DEMKOVSKÁ

LEGENDA NAVRHOVANÝCH OBJEKTOV

1. PREDAJNÉ KIOSKY - ÚSTREDIE
2. UMELECKÉ DIELO - PYTAČ - ÚSTREDIE
3. FONTÁNA - ÚSTREDIE
4. SLUŽBY - ÚSTREDIE
5. PENZIÓN - ÚSTREDIE
6. POLYFUNKČNÝ DOM - ÚSTREDIE
7. POLYFUNKČNÝ DOM - ÚSTREDIE
8. POLYFUNKČNÝ DOM - ÚSTREDIE
9. SLUŽBY - ÚSTREDIE
10. KRYTÁ TERASA - ÚSTREDIE
11. SLUŽBY - ÚSTREDIE
12. PENZIÓNY - ÚSTREDIE
13. PREVÁDZKOVÝ OBJEKT - ÚSTREDIE
14. BYTOVKY 2xBj - ÚSTREDIE
15. IHRISKO - ÚSTREDIE
16. REKREAČNÝ AREÁL - ÚSTREDIE (BÝVALÁ MATERSKÁ ŠKOLA)
17. REKREAČNÝ AREÁL - ÚSTREDIE (PRI HORÁRNI)
18. REKREAČNÝ AREÁL - ÚSTREDIE (MLYNISKO)
19. ČOV - ÚSTREDIE
20. ČERPACIA STANICA PHM - PETROVÁ
21. MOTOREST - DEMKOVSKÁ
22. PENZIÓN - DEMKOVSKÁ
23. IHRISKO - RÁZTOKY
24. PENZIÓN - PLEŠIVÁ
25. PENZIÓN - PLEŠIVÁ
26. OBORA JELENEJ ZVERE - PLEŠIVÁ
27. SALAŠ - HAVRANIA
28. PENZIÓN - KOZINSKÁ
29. PENZIÓN - HAVRANIA
30. ZVONÁRSKA DIELŇA - ÚSTREDIE
31. POĽNOHOSPODÁRSKA USADLOSŤ - PLEŠIVÁ
32. POĽNOHOSPODÁRSKA USADLOSŤ - ÚSTREDIE
33. AGROTURISTICKÝ AREÁL - VEĽKÁ HAVRANIA
34. PREVÁDZKOVÝ OBJEKT, BUFET - VEĽKÁ HAVRANIA
35. PRÁČOVŇA, GARÁŽE - ÚSTREDIE
36. LYŽIARSKE STREDISKO - PLEŠIVÁ

OZNAČENIE REGULOVANÝCH PRIESTOROV

B - BIELA
P - PETROVÁ
D - DEMKOVSKÁ
DO - DOLINA
R - RÁZTOKY
G - GRÚNE
K - KONČITÁ
H - HAVRANIA
KZ - KOZINSKÁ
PL - PLEŠIVÁ
U - ÚSTREDIE

REGULATÍVY FUNKČNÉHO USPORIADANIA RIEŠENÉHO ÚZEMIA ČASTI OBCE V ČLENENÍ NA :

A - OBYTNÁ ZÓNA
B - ZMIEŠANÁ ZÓNA
C - REKREAČNÁ ZÓNA
D - ZÓNA VÝROBY
E - ZÓNA OCHRANY PRÍRODY

2. PRE TECHNICKÚ VYBAVENOSŤ

2.1 DOBUDOVANIE KANALIZÁCIE
2.2 REALIZÁCIA ČOV
2.3 ROZŠÍRENIE ROZVODU VODY
2.4 ROZŠÍRENIE ROZVODU ELEKTRICKEJ ENERGIE
2.5 VYBUDOVANIE 12 NAVRHOVANÝCH TRANSFORMAČNÝCH STANÍC (TS)
A ZOKRUHOVANIE ELEKTRICKÝCH ROZVODOV VN

TS 26 - PETROVÁ	NAVRHOVANÁ 160 kVA
TS 27 - DEMKOVSKÁ (BLOK D1 A D2)	NAVRHOVANÁ 160 kVA
TS 28 - DOLINA (BLOK DO2)	NAVRHOVANÁ 250 kVA
TS 29 - DOLINA (DO1)	NAVRHOVANÁ 400 kVA
TS 30 - DOLINA (DO1)	NAVRHOVANÁ 400 kVA
TS 31 - RÁZTOKY (BLOK R4)	NAVRHOVANÁ 250 kVA
TS 32 - RÁZTOKY - VYŠNÝ KONIEC	NAVRHOVANÁ 160 kVA
TS 33 - KONČITÁ	NAVRHOVANÁ 160 kVA
TS 34 - HAVRANIA (BLOK H1)	NAVRHOVANÁ 400 kVA
TS 35 - KOZINSKÁ - STRED	NAVRHOVANÁ 400 kVA
TS 36 - PLEŠIVÁ (BLOK PL6)	NAVRHOVANÁ 250 kVA
TS 37 - ÚSTREDIE (BLOK U9)	NAVRHOVANÁ 400 kVA

2.6 VYBUDOVANIE PLYNOVODU V OBCI

ROZDELENIE KATASTRÁLNEHO ÚZEMIA OBCE ZÁZRIVÁ NA OSADY - REGULOVANÉ PRIESTORY

Architektonický ateliér Gam, Nám.A.Hlinku 27, Ružomberok

NÁZOV DOKUMENTÁCIE

ÚZEMNÝ PLÁN OBCE ZÁZRIVÁ

NÁZOV VÝKRESU

VÝKRES RIEŠENIA VEREJNÉHO TECHNICKÉHO VYBAVENIA A VEREJNOPROSPEŠNÉ STAVBY

OBJEDNÁVATEĽ DOKUMENTÁCIE: OBEC - ZÁZRIVÁ

AUTORI RIEŠENIA: ING.ARCH. MARIÁN GOČ, AUTORIZOVANÝ ARCHITEKT

ODBORNÁ SPOLUPRÁCA: ING.PETER GAŽÍK, ING.ANTON GALAS, ING.STANISLAV HOŠALA, JANKA RECHTORÍKOVÁ, ZUZANA TAKÁČOVÁ

ČÍSLO ZÁKAZKY: 485 - 20

DÁTUM: SEPTEMBER 2006

MIERKA VÝKRESU: 1 : 5 000

ČÍSLO VÝKRESU: 5