REGULATÍVY FUNKČNÉHO USPORIADANIA RIEŠENÉHO ÚZEMIA ČASTI OBCE V ČLENENÍ NA :

A - OBYTNÁ ZÓNA

B - ZMIEŠANÁ ZÓNA

C - REKREAČNÁ ZÓNA

D - ZÓNA VÝROBY

E - ZÓNA OCHRANY PRÍRODY

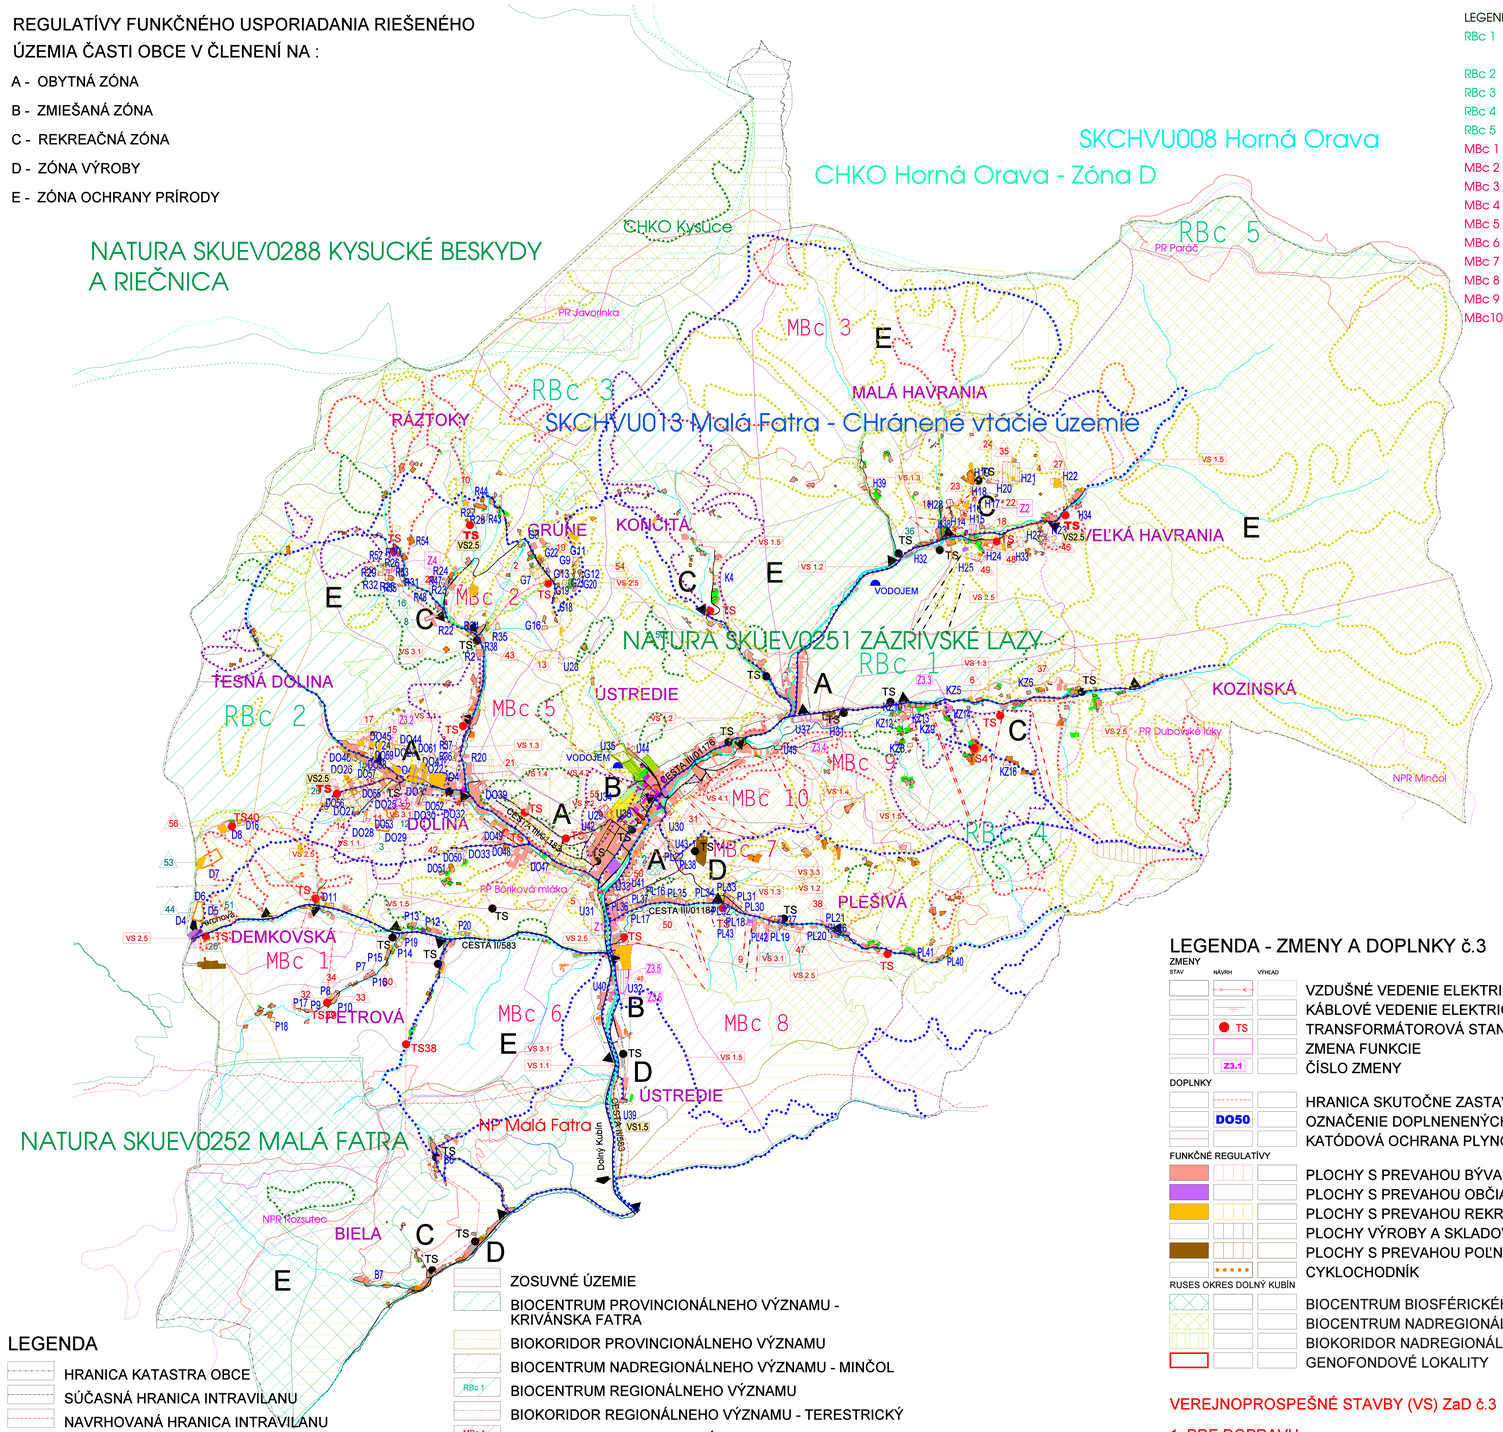

LEGENDA

RBc 1 REGIONÁLNE BIOCENTRUM HAVRANSKÝ VRCH - KOZINEC
RBc 2 REGIONÁLNE BIOCENTRUM PUPOV - PUPOVEC
RBc 3 REGIONÁLNE BIOCENTRUM JAVORINKA
RBc 4 REGIONÁLNE BIOCENTRUM PLEŠIVÁ - ČRCHLE
RBc 5 REGIONÁLNE BIOCENTRUM PARAČ
MBc 1 MIESTNE BIOCENTRUM PETROVÁ
MBc 2 MIESTNE BIOCENTRUM GRÚNE - KÝČERA
MBc 3 MIESTNE BIOCENTRUM OKRUHLICA
MBc 4 MIESTNE BIOCENTRUM JEDĽOVINKA
MBc 5 MIESTNE BIOCENTRUM PÁLENICA
MBc 6 MIESTNE BIOCENTRUM PETROVÁ - BÔRIKOVA MLÁKA
MBc 7 MIESTNE BIOCENTRUM KAMENITÁ
MBc 8 MIESTNE BIOCENTRUM ČERTOV POTOK
MBc 9 MIESTNE BIOCENTRUM ŠRAMKOVKY
MBc10 MIESTNE BIOCENTRUM NAD ÚSTREDÍM

VEREJNOPROSPEŠNÉ STAVBY

1. PRE DOPRAVU

1.1 REKONŠTRUKCIA CESTY II/583
1.2 REKONŠTRUKCIA CESTY III/01176, III/01183, III/01184, III/01185, III/01186
1.3 REKONŠTRUKCIA OSTATNYCH MIESTNYCH KOMUNIKÁCIÍ
1.4 REALIZÁCIA NAVRHOVANÝCH MIESTNYCH KOMUNIKÁCIÍ A PARKOVÍSK
1.5 VYBUDOVANIE CYKLISTICKÝCH TRÁS

2. PRE TECHNICKÚ VYBAVENOSŤ

2.1 DOBUDOVANIE KANALIZÁCIE
2.2 REALIZÁCIA ČOV
2.3 ROZŠÍRENIE ROZVODU VODY
2.4 ROZŠÍRENIE ELEKTRICKÝCH ROZVODOV NN
2.5 VYBUDOVANIE 12 NAVRHOVANÝCH TRANSFORMÁTOROVÝCH STANÍC (TS) A ZOKRUHOVANIE ELEKTRICKÝCH ROZVODOV VN

TS 26 - PETROVÁ	NAVRHOVANÁ 160 kVA
TS 27 - DEMKOVSKÁ (BLOK D1 A D2)	NAVRHOVANÁ 160 kVA
TS 28 - DOLINA (BLOK DO2)	NAVRHOVANÁ 250 kVA
TS 29 - DOLINA (DO1)	NAVRHOVANÁ 400 kVA
TS 30 - DOLINA (DO1)	NAVRHOVANÁ 400 kVA
TS 31 - RÁZTOKY (BLOK R4)	NAVRHOVANÁ 250 kVA
TS 32 - RÁZTOKY - VYŠNÝ KONIEC	NAVRHOVANÁ 160 kVA
TS 33 - KONČITÁ	NAVRHOVANÁ 160 kVA
TS 34 - HAVRANIA (BLOK H1)	NAVRHOVANÁ 400 kVA
TS 35 - KOZINSKÁ - STRED	NAVRHOVANÁ 400 kVA
TS 36 - PLEŠIVÁ (BLOK PL6)	NAVRHOVANÁ 250 kVA
TS 37 - ÚSTREDIE (BLOK U9)	NAVRHOVANÁ 400 kVA

2.6 VYBUDOVANIE PLYNOVODU V OBCI

3. PRE VEREJNÚ ZELEŇ

3.1 DOPLNIŤ A UDRŽIAVAŤ BREHOVÉ PORASTY VODNÝCH TOKOV
3.2 REALIZÁCIA A ÚDRŽBA PARKOVEJ ÚPRAVY V STREDE OBCE
3.3 REALIZÁCIA IZOLAČNEJ ZELENE OKOLO POĽNOHOSPODÁRSKEHO DVORA A CINTORÍNA

4. PRE CESTOVNÝ RUCH A REKREÁCIU

4.1 DOBUDOVANIE CENTRÁLNEJ ZÓNY V ÚSTREDÍ
4.2 ROZŠÍRENIE CINTORÍNA
4.3 ZREALIZOVAŤ TERMÁLNY VRT

LEGENDA - ZMENY A DOPLNKY č.2

ZMENY

ZMENA TRASOVANIA ELEKTRICKÉHO VEDENIA VN
X JAV NA ZRUŠENIE
ZMENA FUNKCIE
Z1 ČÍSLO ZMENY
ZJAZDOVÉ LYŽIARSKE TRATE

DOPLNKY

HRANICA SKUTOČNE ZASTAVANÉHO ÚZEMIA
U30 OZNAČENIE LOKALITY (REGULOVANÉ PRIESTORY)
TS TRANSFORMÁTOROVÉ STANICE
ELEKTRICKÉ VEDENIE VN 22kV
1 EVIDOVANÉ ARCHEOLOGICKÉ LOKALITY
1 - ZANIKNUTÝ KOSTOL, 16.-17. STOROČIE (ÚSTREDIE)
2 - SÍDLISKOVÉ NÁLEZY (STRÁŽNY BOD?), NOVOVEK - POLOHA "MAČINEC"

FUNKČNÉ REGULATÍVY

PLOCHY S PREVAHOU BÝVANIA V RODINNÝCH DOMOCH
PLOCHY BÝVANIA V BYTOVÝCH DOMOCH
PLOCHY S PREVAHOU REKREÁCIE A CR
PLOCHY AGROTURISTIKY
ROZŠÍRENIE PRIEMYSLU
ROZŠÍRENIE CINTORÍNA

SVAHOVÉ DEFORMÁCIE

BEZ STUPŇA AKTIVITY
AKTIVNÁ
POTENCIÁLNA
S POTENCIÁLNYMI A AKTÍVNYMI FORMAMI
STABILIZOVANÁ

VEREJNOPROSPEŠNÉ STAVBY ZaD č.2

2.5 VYBUDOVANIE 4 NAVRHOVANÝCH TRANSFORMÁTOROVÝCH STANÍC (TS) A ZOKRUHOVANIE ELEKTRICKÝCH ROZVODOV VN
TS 38 - PETROVÁ
TS 39 - PETROVÁ
TS 40 - DEMKOVSKÁ
TS 41 - KOZINSKÁ

LEGENDA

HRANICA KATASTRA OBCE
SÚČASNÁ HRANICA INTRAVILANU
NAVRHOVANÁ HRANICA INTRAVILANU
NAVRHOVANÁ HRANICA INTRAVILANU
A FUNKČNÉ ZÓNY - REGULATÍVY
CINTORÍN
ZASTÁVKY AUTOBUSU
CESTA II/583, III/01184
LYŽIARSKE VLEKY SÚČASNÉ A NAVRHOVANÉ
CYKLISTICKÉ TRASY
VS 2.1. VEREJNOPROSPEŠNÉ STAVBY
VN 22kV VEDENIE VZDUŠNÉ
VN 22kV VEDENIE KÁBLOVÉ
TS TRAFOSTANICE SÚČASNÉ A NAVRHOVANÉ
VODOJEM SÚČASNÝ A NAVRHOVANÝ

ZOSUVNÉ ÚZEMIE
BIOCENTRUM PROVINCIONÁLNEHO VÝZNAMU - KRIVÁNSKA FATRA
BIOKORIDOR PROVINCIONÁLNEHO VÝZNAMU
BIOCENTRUM NADREGIONÁLNEHO VÝZNAMU - MINČOL
RBc 1 BIOCENTRUM REGIONÁLNEHO VÝZNAMU
BIOKORIDOR REGIONÁLNEHO VÝZNAMU - TERESTRICKÝ
MBc 1 BIOCENTRUM MIESTNEHO VÝZNAMU
HRANICA NÁRODNÉHO PARKU MALÁ FATRA

LEGENDA - ZMENY A DOPLNKY č.1

HRANICA SKUTOČNE ZASTAVANÉHO ÚZEMIA OBCE
U30 OZNAČENIE LOKALITY (REGULOVANÉ PRIESTORY)
47 47 OZNAČENIE LOKALITY PODĽA PORADOVNÍKA ŽIADATEĽOV

FUNKČNÉ REGULATÍVY

PLOCHY S PREVAHOU BÝVANIA V RODINNÝCH DOMOCH
PLOCHY S PREVAHOU OBČIANSKEJ VYBAVENOSTI
PLOCHY S PREVAHOU REKREÁCIE A CR
PLOCHY VÝROBY,SKLADOV,ZARIADENÍ TECHNICKEJ
ROZŠÍRENIE CINTORÍNA

LEGENDA - ZMENY A DOPLNKY č.3

ZMENY

STAV	NÁVRH	VÝHĽAD	
			VZDUŠNÉ VEDENIE ELEKTRICKEJ ENERGIE VN (22kV)
			KÁBLOVÉ VEDENIE ELEKTRICKEJ ENERGIE VN (22kV)
	TS		TRANSFORMÁTOROVÁ STANICA
			ZMENA FUNKCIE
	Z3.1		ČÍSLO ZMENY

DOPLNKY

HRANICA SKUTOČNE ZASTAVANÉHO ÚZEMIA
DO50 OZNAČENIE DOPLNENENÝCH LOKALÍT
KATÓDOVÁ OCHRANA PLYNOVODU

FUNKČNÉ REGULATÍVY

PLOCHY S PREVAHOU BÝVANIA V RODINNÝCH DOMOCH
PLOCHY S PREVAHOU OBČIANSKEJ VYBAVENOSTI
PLOCHY S PREVAHOU REKREÁCIE A CR
PLOCHY VÝROBY A SKLADOV
PLOCHY S PREVAHOU POĽNOHOSPODÁRSKEJ VÝROBY
CYKLOCHODNÍK

RUSES OKRES DOLNÝ KUBÍN

BIOCENTRUM BIOSFÉRICKÉHO VÝZNAMU
BIOCENTRUM NADREGIONÁLNEHO VÝZNAMU
BIOKORIDOR NADREGIONÁLNEHO VÝZNAMU-TERESTICKÝ
GENOFONDOVÉ LOKALITY

VEREJNOPROSPEŠNÉ STAVBY (VS) ZaD č.3

1. PRE DOPRAVU

1.4 REALIZÁCIA NAVRHOVANÝCH MIESTNYCH KOMUNIKÁCIÍ A PARKOVÍSK
1.5 VYBUDOVANIE CYKLISTICKÝCH TRÁS

2. PRE TECHNICKÚ VYBAVENOSŤ

2.1 DOBUDOVANIE KANALIZÁCIE
2.3 ROZŠÍRENIE VEREJNÉHO VODOVADU
2.4 ROZŠÍRENIE ELEKTRICKÝCH ROZVODOV NN
2.5 VYBUDOVANIE 3 NAVRHOVANÝCH TRANSFORMÁTOROVÝCH STANÍC (TS) A ZOKRUHOVANIE ELEKTRICKÝCH ROZVODOV VN
TS 42 - RÁZTOKY
TS 43 - DOLINA
TS 44 - VEĽKÁ HAVRANIA
2.6 ROZŠÍRENIE ROZVODU PLYNU

SCHÉMA ZÁVÄZNÝCH ČASTÍ ÚPN - O ZÁZRIVÁ +ZMENY A DOPLNKY č.1 a č.2 ZMENY A DOPLNKY č.3