


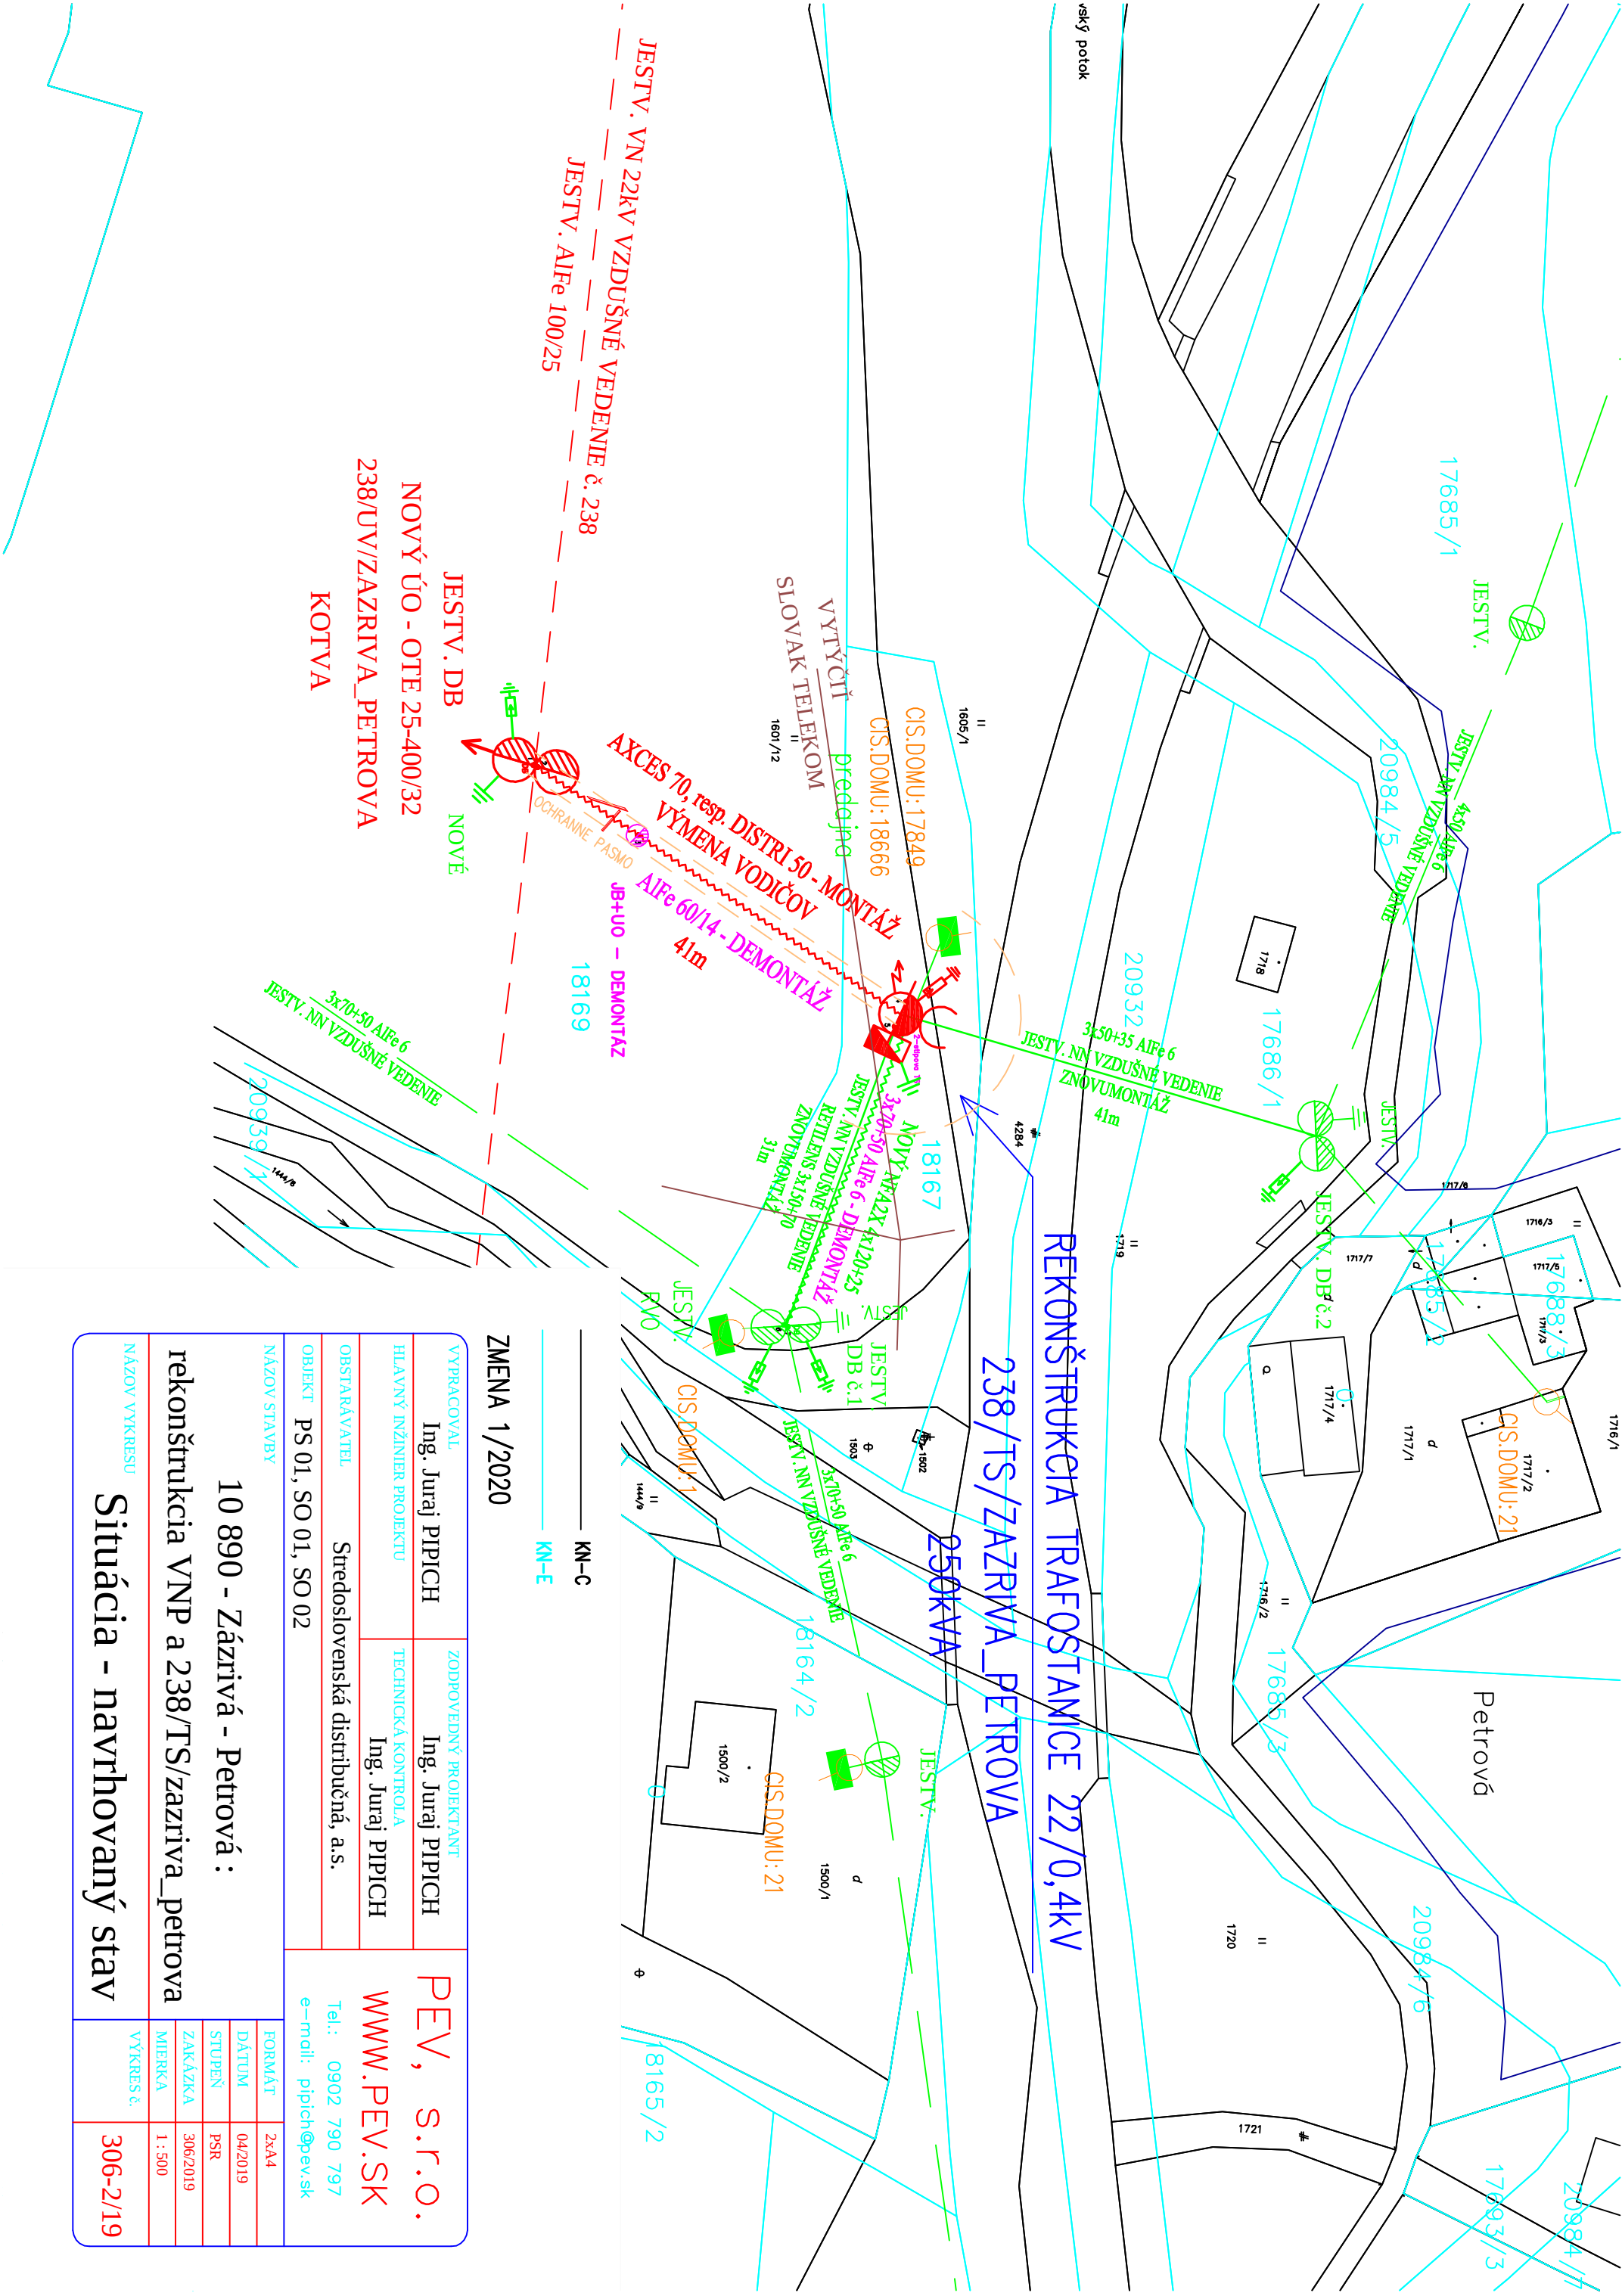

VYPRACOVAL		ZODPOVEDNÝ PROJEKTANT		PEV, s.r.o. WWW.PEV.SK Tel.: 0902 790 797 e-mail: pipich@pev.sk
Ing. Juraj PIPICH		Ing. Juraj PIPICH		
HLAVNÝ INŽINIER PROJEKTU		TECHNICKÁ KONTROLA		
Ing. Juraj PIPICH		Ing. Juraj PIPICH		
OBSTARÁVATEL		Stredoslovenská distribučná, a.s.		
OBJEKT		PS 01, SO 01, SO 02		
NÁZOV STAVBY				
10 890 - Zážrivá - Petrová :				
rekonštrukcia VNP a 238/TS/zazriva_petrova				
NÁZOV VÝKRESU				
Situácia - navrhovaný stav				
VÝKRES č.				306-2/19