



DRUH POZEMKOV:	ex. asfalt - bez zásahu	navrhovaná cyklotrasa - ex. nespevný terén	navrhovaná cyklotrasa - ex. rastlý terén	lávka	navrhovaná cyklotrasa - ex. nespevný terén	ex. asfalt - bez zásahu no nivelety - nová asf. vrstva - rešpektuje sa ex. sklon	ex. asfalt - bez zásahu
ÚZEM. EVIDENČ. JEDNOTKA:	Zázrivá	Zázrivá			Zázrivá	Zázrivá	

KRAJ: ŽILINSKÝ
POZDĹŽNY PROFIL čast 2 M 1:5000/1000

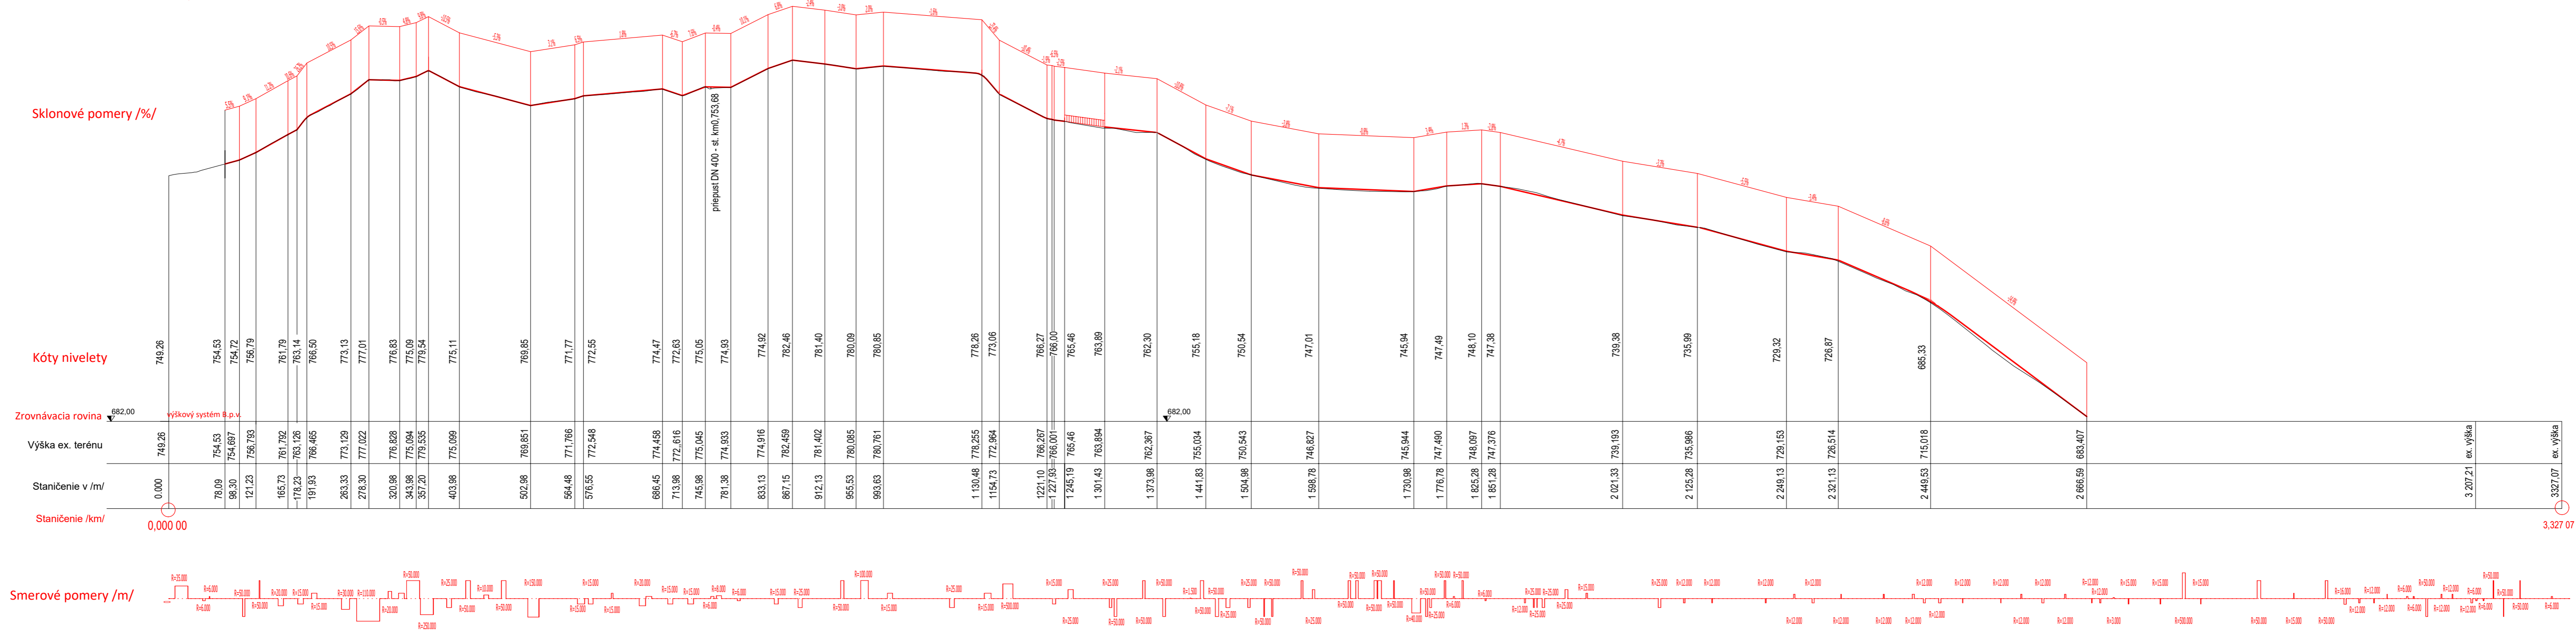

kopírovanie tejto dokumentácie bez súhlasu autora je trestné podľa § 21, Odst. d) Zákona č. 34/2001 Z.z	PROJEKTANT: CHIEF DESIGNER Ing. JOZEF CHRENŠČ	VYPRACOVAL: ELABORATED Ing. JOZEF CHRENŠČ	 ING. JOZEF CHRENŠČ mail: ing.jcnprojekt@gmail.com mob: 0915 866 213
	AUTORIZOVANÝ PROJEKTANT CHARTERED DESIGNER Ing. JOZEF CHRENŠČ	INVESTOR: Obec Zázrivá, Stred 409, 027 05 Zázrivá	
MIESTO STAVBY: PLACE Zázrivá	NÁZOV STAVBY: BUILDING NAME Cyklotrasa Terchová - Zázrivá	MIERKA SCALE 1:5000/1000	SK
OBSAH: CONTENTS Pozdĺžny profil	DÁTUM DATE 03/2025	ČÍSLO VÝKRESU DRAWING NUMBER 4.	